



DZIENNIK URZĘDOWY

WOJEWÓDZTWA PŁOCKIEGO

ISSN 0239-8478

Poz. 1 - 16

Płock, dnia 27 lutego 1998r.

Nr 1

ROZPORZĄDZENIA

1. Rozporządzenie Nr 1/98 Wojewody Płockiego z dnia 14 stycznia 1998r. w sprawie rejonizacji uprawy maku oraz ogólnej powierzchni uprawy przyznanej na rok 1998.
2. Rozporządzenie Nr 2/98 Wojewody Płockiego z dnia 29 stycznia 1998r. w sprawie wygaśnięcia zaraźliwych chorób zwierzęcych.
3. Rozporządzenie Nr 3/98 Wojewody Płockiego z dnia 29 stycznia 1998r. w sprawie wygaśnięcia zaraźliwych chorób zwierzęcych.
4. Rozporządzenie Nr 4/98 Wojewody Płockiego z dnia 29 stycznia 1998r. w sprawie wygaśnięcia zaraźliwych chorób zwierzęcych.
5. Rozporządzenie Nr 5/98 Wojewody Płockiego z dnia 29 stycznia 1998r. w sprawie zwalczania zaraźliwych chorób zakaźnych zwierząt.
6. Rozporządzenie Nr 6/98 Wojewody Płockiego z dnia 29 stycznia 1998r. w sprawie zwalczania chorób zakaźnych zwierząt.
7. Rozporządzenie Nr 7/98 Wojewody Płockiego z dnia 16 lutego 1998r. w sprawie zwalczania chorób zakaźnych zwierząt.
8. Rozporządzenie Nr 8/98 Wojewody Płockiego z dnia 16 lutego 1998r. w sprawie zwalczania chorób zakaźnych zwierząt.
9. Rozporządzenie Nr 9/98 Wojewody Płockiego z dnia 24 lutego 1998r. w sprawie zwalczania chorób zakaźnych zwierząt.
10. Rozporządzenie Nr 10/98 Wojewody Płockiego z dnia 24 lutego 1998r. w sprawie zwalczania chorób zakaźnych zwierząt.

POROZUMIENIA

11. Porozumienie zawarte w dniu 7 stycznia 1998r. pomiędzy: Wojewodą Płockim, reprezen- towanym przez Dyrektora Wojewódzkiego Zespołu Pomocy Społecznej w Płocku Bogumiłą Kołodziejską a Gminą Szczutowo reprezentowaną przez Zarząd Gminy:
 1. Przewodniczący Zarządu -
inż Jakub Smółczyński,
 2. Członek Zarządu -
Stanisław Topolewskiw sprawie wykonywania niektórych zadań z zakresu administracji rządowej dotyczących pomocy społecznej przez gminę.

UCHWAŁY

12. Uchwała Nr 858/LVI/97 Rady Miasta Płocka z dnia 25 listopada 1997r. w sprawie miejscowego planu zagospodarowania przestrzennego terenów usługowych zawartych pomiędzy ulicami Łukasiewicza, Gałczyńskiego i Miodową w Płocku.
13. Uchwała Nr 872/LVI/97 Rady Miasta Płocka z dnia 25 listopada 1997r. w sprawie wprowadzenia zmian do Statutu Miasta Płocka.
14. Uchwała Nr 192/XXVI/97 Rady Gminy i Miasta w Wyszogrodzie z dnia 23 grudnia 1997r. w sprawie nadania nazwy ulicy.
15. Uchwała Nr 160/XXIV/97 Rady Gminy w Starej Białej z dnia 30 grudnia 1997r. w sprawie miejscowego planu zagospodarowania przestrzennego zabudowy mieszkaniowej we wsi Brwilno gmina Stara Biała.
16. Uchwała Nr 907/LVIII/98 Rady Miasta Płocka z dnia 27 stycznia 1998r. w sprawie zmiany Uchwały Nr 872/LVI/97 Rady Miasta Płocka z dnia 25 listopada 1997r. w sprawie wprowadzenia zmian do Statutu Miasta Płocka.

Poz. 1

**ROZPORZĄDZENIE Nr 1/98
WOJEWODY PŁOCKIEGO
z dnia 14 stycznia 1998r.**

**w sprawie rejonizacji uprawy maku
oraz ogólnej powierzchni uprawy
przyznanej na rok 1998.**

Na podstawie art. 33 ust. 3 ustawy z dnia 24 kwietnia 1997r. o przeciwdziałaniu narkomanii (Dz. U. Nr 75, poz. 468 oraz Rozporządzenia Ministra Rolnictwa i Gospodarki Żywnościowej z dnia 22 października 1997r. w sprawie ogólnej powierzchni przyznanej pod uprawy maku i konopi włóknistych oraz rejonizacji tych upraw w 1998r. (Dz. U. Nr 135, poz. 919) zarządza się, co następuje:

§ 1

Ogólna powierzchnia uprawy maku dla województwa płockiego w roku 1998 wynosi 400 ha, w tym dla gmin:

- 1) Bedlno - 20 ha
- 2) Bielsk - 10 ha
- 3) Bodzanów - 10 ha
- 4) Brudzeń Duży - 5 ha

- 5) Czerwińsk n/Wisłą - 5 ha
- 6) Daszyna - 10 ha
- 7) Dąbrowice - 10 ha
- 8) Drobin - 20 ha
- 9) Gąbin - 10 ha
- 10) Gostynin - 10 ha
- 11) Góra Św. Małgorzaty - 5 ha
- 12) Iłów - 5 ha
- 13) Kiernozia - 5 ha
- 14) Krośniewice - 25 ha
- 15) Krzyżanów - 20 ha
- 16) Kutno - 30 ha
- 17) Łanięta - 10 ha
- 18) Łęczyca - 5 ha
- 19) Nowe Ostrowy - 10 ha
- 20) Oporów - 10 ha
- 21) Pacyna - 10 ha
- 22) Piątek - 5 ha
- 23) Radzanowo - 10 ha
- 24) Sanniki - 10 ha
- 25) Słubice - 25 ha
- 26) Słupno - 5 ha
- 27) Stara Biała - 10 ha
- 28) Staroźreby - 5 ha
- 29) Strzelce - 30 ha
- 30) Szczawin Kościelny - 10 ha
- 31) Witonía - 10 ha
- 32) Wyszogród - 10 ha
- 33) Zawidz - 5 ha
- 34) Żychlin - 15 ha
- 35) Miasto Kutno - 5 ha

§ 2

Określona w § 1 powierzchnia przeznaczona pod uprawy maku dotyczy wyłącznie maku niskomorficznego.

§ 3

Rozporządzenie wchodzi w życie po upływie 14 dni od dnia ogłoszenia w Dzienniku Urzędowym Województwa Płockiego.

WOJEWODA PŁOCKI
Andrzej Drętkiewicz

Poz. 2

ROZPORZĄDZENIE NR 2/98
WOJEWODY PŁOCKIEGO
z dnia 29 stycznia 1998 r.

w sprawie wygaśnięcia zaraźliwych chorób zwierzęcych.

Na podstawie art. 23 ust. 1 pkt 5 ustawy z dnia 24 kwietnia 1997 roku o zwalczaniu chorób zakaźnych zwierząt, badaniu zwierząt rzeźnych i mięsa oraz o Państwowej Inspekcji Weterynaryjnej (Dz.U. Nr 60, poz. 369) zarządza się, co następuje:

§ 1

Stwierdza się, że obszar zagrożony wścieklizną obejmujący miejscowości : Podgórze, Zakrzewo, Chylin Nowy, Chylin Stary i Wólka Podgórska, gm. Mała Wieś oraz Rakowo, Starzyno, Marcjanka i Drwały, gm. Wyszogród - jest wolny od tej choroby.

§ 2

Uchyła się rozporządzenie Nr 42/97 Wojewody Płockiego z dnia 29 września 1997 roku w sprawie zwalczania zaraźliwych chorób zwierzęcych.

§ 3

Wykonanie rozporządzenia powierzam Wojewódzkiemu Lekarzowi Weterynarii oraz Kierownikowi Urzędu Rejonowego w Płocku.

§ 4

Rozporządzenie wchodzi w życie z dniem obwieszczenia na tablicy ogłoszeń w Urzędzie Rejonowym w Płocku.

§ 5

Rozporządzenie podlega opublikowaniu w Dzienniku Urzędowym Województwa Płockiego.

WOJEWODA PŁOCKI
Andrzej Drętkiewicz

Poz. 3

ROZPORZĄDZENIE NR 3/98
WOJEWODY PŁOCKIEGO
z dnia 29 stycznia 1998 r.

w sprawie wygaśnięcia zaraźliwych chorób zwierzęcych.

Na podstawie art. 23 ust. 1 pkt 5 ustawy z dnia 24 kwietnia 1997 roku o zwalczaniu chorób zakaźnych zwierząt, badaniu zwierząt rzeźnych i mięsa oraz o Państwowej Inspekcji Weterynaryjnej (Dz.U. Nr 60, poz. 369) zarządza się, co następuje:

§ 1

Stwierdza się, że obszar zagrożony wścieklizną obejmujący miejscowości: Białobrzegi, Kępa Polska, Niesłuchowo, Stanowo, Miszewo Murowane, Budy Barcikowskie i Budy Borowickie, gm.Bodzanów oraz Wykowo, gm Słupno - jest wolny od tej choroby.

§ 2

Uchyła się rozporządzenie Nr 34/97 Wojewody Płockiego z dnia 5 czerwca 1997 roku w sprawie zwalczania zaraźliwych chorób zwierzęcych.

§ 3

Wykonanie rozporządzenia powierzam Wojewódzkiemu Lekarzowi Weterynarii oraz Kierownikowi Urzędu Rejonowego w Płocku.

§ 4

Rozporządzenie wchodzi w życie z dniem obwieszczenia na tablicy ogłoszeń w Urzędzie Rejonowym w Płocku.

§ 5

Rozporządzenie podlega opublikowaniu w Dzienniku Urzędowym Województwa Płockiego.

WOJEWODA PŁOCKI
Andrzej Drętkiewicz

Poz. 4

ROZPORZĄDZENIE NR 4/98
WOJEWODY PŁOCKIEGO
z dnia 29 stycznia 1998 r.

w sprawie wygaśnięcia zaraźliwych chorób zwierzęcych.

Na podstawie art. 23 ust. 1 pkt 5 ustawy z dnia 24 kwietnia 1997 roku o zwalczaniu chorób zakaźnych zwierząt, badaniu zwierząt rzeźnych i mięsa oraz o Państwowej Inspekcji Weterynaryjnej (Dz.U. Nr 60, poz. 369) zarządza się, co następuje:

§ 1

Stwierdza się, że obszar zagrożony wścieklizną obejmujący miejscowości: Sierakówek, Sieraków, Nowa Wieś, Feliksów, Skrzany, Halinów, Anielin, Kiełpieńiec, Stanisławów Skrzański, Leśniewice, Techmany, Parcela Zaborów Stary, Stanisławów Sierakowski, Marianów i Osiny, gm. Gostynin - jest wolny od tej choroby.

§ 2

Uchyla się rozporządzenie Nr 44/97 Wojewody Płockiego z dnia 17 listopada 1997 roku w sprawie zwalczania zaraźliwych chorób zwierzęcych.

§ 3

Wykonanie rozporządzenia powierzam Wojewódzkiemu Lekarzowi Weterynarii oraz Kierownikowi Urzędu Rejonowego w Płocku.

§ 4

Rozporządzenie wchodzi w życie z dniem obwieszczenia na tablicy ogłoszeń w Urzędzie Rejonowym w Płocku.

§ 5

Rozporządzenie podlega opublikowaniu w Dzienniku Urzędowym Województwa Płockiego.

WOJEWODA PŁOCKI
Andrzej Drętkiewicz

Poz. 5

ROZPORZĄDZENIE NR 5/98
WOJEWODY PŁOCKIEGO
z dnia 29 stycznia 1998 r.

w sprawie zwalczania chorób zakaźnych zwierząt.

Na podstawie art. 23 ust. 1 pkt. 3,4 i 5 oraz ust. 2 ustawy z dnia 24 kwietnia 1997 r. o zwalczaniu chorób zakaźnych zwierząt, badaniu zwierząt rzeźnych i mięsa oraz o Państwowej Inspekcji Weterynaryjnej (Dz.U. Nr 60, poz. 369), zarządza się, co następuje:

§ 1

Ustala się obszar, na którym występuje wścieklizna obejmujący teren miejscowości: Rogienice, gm. Gozdowo - zwany dalej "obszarem zapowietrzonym".

§ 2

Ustala się jako obszar bezpośrednio zagrożony wścieklizną teren miejscowości: Rogieniczki, Cetlin, Lelice, Bombalice, Bonisław, Stradzew, Rycharcice, Białuty, Kowalewo, Węgrzynowo i Zbójno, gm. Gozdowo oraz Białoskóry, Towarzystwo, Golešzyn, Białyszewo i Szczepanki, gm. Sierpc - zwany dalej "obszarem zagrożonym".

§ 3

Na "obszarze zapowietrzonym" określonym w §1 i §2, zakazuje się:

1) urządzania polowań i odłowów zwierzyny łownej, z wyjątkiem pojedynczych odstrzałów sanitarnych nakazanych przez Rejonowego Lekarza Weterynarii w Sierpcu,

2) wyprowadzania (wynoszenia) psów i kotów z "obszaru zapowietrzonego" i "obszaru zagrożonego" - bez zezwolenia Wojewódzkiego Lekarza Weterynarii w Płocku,

3) poddawania leczeniu (szczepieniu) oraz uboju zwierząt wściekłych i podejrzanych o wściekliznę,

4) otwierania bez zezwolenia Rejonowego Lekarza Weterynarii w Sierpcu, zwłok zwierząt padłych lub pochodzących z odstrzału sanitarnego.

§ 4

1. Na "obszarze zapowietrzonym" i na "obszarze zagrożonym" nakazuje się:

1) prowadzenie przez właścicieli obserwacji psów i kotów oraz innych zwierząt przez okres trzech miesięcy,

2) niezwłoczne powiadomienie przez służbę leśną, właścicieli lub użytkowników gruntów, Rejonowego Lekarza Weterynarii w Sierpcu, Przychodni dla Zwierząt lub Wójta Gminy o przypadkach zetknięcia się ze zwierzętami wściekłymi lub podejrzanymi o wściekliznę żywymi, zabitymi jak również padłymi i zabezpieczenie zwłok takich zwierząt w sposób wykluczający możliwość zakażenia ludzi lub zwierząt,

3) oczyszczenie i odkażenie stosownie do zaleceń Rejonowego Lekarza Weterynarii wszelkich pomieszczeń, w których znajdowały się zwierzęta wściekle i podejrzane o wściekliznę jak również wszystkich przedmiotów, które były w styczności ze zwierzętami wściekłymi i podejrzanymi o wściekliznę,

4) umieszczenie przez służbę leśną na drogach przed wjazdem do lasu tablic ostrzegawczych z wyraźnym lub trwałym napisem "UWAGA WŚCIEKLIZNA - teren wzbroniony".

2. Właściciele psów i kotów oraz innych zwierząt, którzy stwierdzą objawy wzbudzające podejrzenie wścieklizny powinni natychmiast izolować takie zwierzęta od innych i zgłosić ten fakt do Rejonowego Lekarza Weterynarii w Sierpcu.

§ 5

Na "obszarze zapowietrzonym" i na "obszarze zagrożonym" psy i koty, co do których nie będą przestrzegane postanowienia niniejszego rozporządzenia, podlegają zgładzeniu, jak również psy i koty schwytane przy odłowach.

§ 6

Kto nie zastosuje się do nakazów i zakazów niniejszego rozporządzenia będzie pociągany do odpowiedzialności karno - administracyjnej stosownie do art. 51 wymienionej wyżej ustawy.

§ 7

Wykonanie rozporządzenia powierzam Wojewódzkiemu Lekarzowi Weterynarii oraz Kierownikowi Urzędu Rejonowego w Sierpcu.

§ 8

Rozporządzenie wchodzi w życie z dniem obwieszczenia na tablicy ogłoszeń w Urzędzie Rejonowym w Sierpcu i obowiązuje do czasu wygaśnięcia wścieklizny. Wygaśnięcie wścieklizny stwierdza Wojewódzki Lekarz Weterynarii w Płocku.

§ 9

Rozporządzenie podlega opublikowaniu w Dzienniku Urzędowym Województwa Płockiego.

WOJEWODA PŁOCKI
Andrzej Drętkiewicz

Poz. 6

ROZPORZĄDZENIE NR 6/98
WOJEWODY PŁOCKIEGO
z dnia 29 stycznia 1998 r.

w sprawie zwalczania chorób
zakaźnych zwierząt.

Na podstawie art. 23 ust. 1 pkt. 3, 4 i 5 oraz ust. 2 ustawy z dnia 24 kwietnia 1997 r. o zwalczaniu chorób zakaźnych zwierząt, badaniu zwierząt rzeźnych i mięsa oraz o Państwowej Inspekcji Weterynaryjnej (Dz.U. Nr 60, poz. 369), zarządza się, co następuje:

§ 1

Ustala się obszar, na którym występuje wścieklizna obejmujący teren miejscowości: Szczawin Kościelny, gm Szczawin Kościelny - zwany dalej "obszarem zapowietrzonym".

§ 2

Ustala się jako obszar bezpośrednio zagrożony wścieklizną teren miejscowości: Przychód, Krzymów, Budy Sus., Szczawin Borowy Wieś, Kolonia Szczawin Borowy, Szczawinek, Kaleń, Budy Kaleńskie, Mościska i Misiadła, gm. Szczawin Kościelny - zwany dalej "obszarem zagrożonym".

§ 3

Na "obszarze zapowietrzonym" określonym w §1 i §2, zakazuje się:

1) urządzania polowań i odłowów zwierzyny łownej, z wyjątkiem pojedynczych odstrzałów sanitarnych nakazanych przez Rejonowego Lekarza Weterynarii w Kutnie,

2) wyprowadzania (wynoszenia) psów i kotów z "obszaru zapowietrzonego" i "obszaru zagrożonego" - bez zezwolenia Wojewódzkiego Lekarza Weterynarii w Płocku,

3) poddawania leczeniu (szczepieniu) oraz uboju zwierząt wściekłych i podejrzanych o wściekliznę,

4) otwierania bez zezwolenia Rejonowego Lekarza Weterynarii w Kutnie, zwłok zwierząt padłych lub pochodzących z odstrzału sanitarnego.

§ 4

1. Na "obszarze zapowietrzonym" i na "obszarze zagrożonym" nakazuje się:

1) prowadzenie przez właścicieli obserwacji psów i kotów oraz innych zwierząt przez okres trzech miesięcy,

2) niezwłoczne powiadomienie przez służbę leśną, właścicieli lub użytkowników gruntów, Rejonowego Lekarza Weterynarii w Kutnie, Przychodni dla Zwierząt lub Wójta Gminy o przypadkach zetknięcia się ze zwierzętami wściekłymi lub podejrzanymi o wściekliznę żywymi, zabitymi jak również padłymi i zabezpieczenie zwłok takich zwierząt w sposób wykluczający możliwość zakażenia ludzi lub zwierząt,

3) oczyszczenie i odkażenie stosownie do zaleceń Rejonowego Lekarza Weterynarii wszelkich pomieszczeń, w których znajdowały się zwierzęta wściekle i podejrzane o wściekliznę jak również wszystkich przedmiotów, które były w styczności ze zwierzętami wściekłymi i podejrzanymi o wściekliznę,

4) umieszczenie przez służbę leśną na drogach przed wjazdem do lasu tablic ostrzegawczych z wyraźnym lub trwałym napisem "UWAGA WŚCIEKLIZNA - teren wzbroniony".

2. Właściciele psów i kotów oraz innych zwierząt, którzy stwierdzą objawy wzbudzające podejrzenie wścieklizny powinni natychmiast izolować takie zwierzęta od innych i zgłosić ten fakt do Rejonowego Lekarza Weterynarii w Kutnie.

§ 5

Na "obszarze zapowietrzonym" i na "obszarze zagrożonym" psy i koty, co do których nie będą przestrzegane postanowienia niniejszego rozporządzenia, podlegają zgładowaniu, jak również psy i koty schwytane przy odłowach.

§ 6

Kto nie zastosuje się do nakazów i zakazów niniejszego rozporządzenia będzie pociągnięty do odpowiedzialności karno-administracyjnej stosownie do art.51 wymienionej wyżej ustawy.

§ 7

Wykonanie rozporządzenia powierzam Wojewódzkiemu Lekarzowi Weterynarii oraz Kierownikowi Urzędu Rejonowego w Kutnie.

§ 8

Rozporządzenie wchodzi w życie z dniem obwieszczenia na tablicy ogłoszeń w Urzędzie Rejonowym w Kutnie i obowiązuje do czasu wygaśnięcia wścieklizny. Wygaśnięcie wścieklizny stwierdza Wojewódzki Lekarz Weterynarii w Płocku.

§ 9

Rozporządzenie podlega opublikowaniu w Dzienniku Urzędowym Województwa Płockiego.

WOJEWODA PŁOCKI
Andrzej Drętkiewicz

Poz. 7

ROZPORZĄDZENIE NR 7/98
WOJEWODY PŁOCKIEGO
z dnia 16 lutego 1998 r.

w sprawie zwalczania chorób
zakaźnych zwierząt.

Na podstawie art. 23 ust. 1 pkt. 3,4 i 5 oraz ust. 2 ustawy z dnia 24 kwietnia 1997 r. o zwalczaniu chorób zakaźnych zwierząt, badaniu zwierząt rzeźnych i mięsa oraz o Państwowej Inspekcji Weterynaryjnej (Dz.U. Nr 60, poz. 369), zarządza się, co następuje:

§ 1

Ustala się obszar, na którym występuje wścieklizna obejmujący teren miejscowości: Cierszewo, gm. Brudzeń Duży - zwany dalej "obszarem zapowietrzonym".

§ 2

Ustala się jako obszar bezpośrednio zagrożony wścieklizną teren miejscowości: Murzynowo, Uniejewo, Siecień, Lasotki i Radotki, gm. Brudzeń Duży oraz Ulaszewo, Ludwikowo, Mańkowo i Brwilno Dolne, gm. Biała Stara - zwany dalej "obszarem zagrożonym".

§ 3

Na "obszarze zapowietrzonym" określonym w §1 i §2, zakazuje się:

1) urządzania polowań i odłowów zwierzyny łownej, z wyjątkiem pojedynczych odstrzałów sanitarnych nakazanych przez Rejonowego Lekarza Weterynarii w Płocku,

2) wyprowadzania (wynoszenia) psów i kotów z "obszaru zapowietrzonego" i "obszaru zagrożonego" - bez zezwolenia Wojewódzkiego Lekarza Weterynarii w Płocku,

3) poddawania leczeniu (szczepieniu) oraz uboju zwierząt wściekłych i podejrzanych o wściekliznę,

4) otwierania bez zezwolenia Rejonowego Lekarza Weterynarii w Płocku, zwłok zwierząt padłych lub pochodzących z odstrzału sanitarnego.

§ 4

1. Na "obszarze zapowietrzonym" i na "obszarze zagrożonym" nakazuje się:

1) prowadzenie przez właścicieli obserwacji psów i kotów oraz innych zwierząt przez okres trzech miesięcy,

2) niezwłoczne powiadomienie przez służbę leśną, właścicieli lub użytkowników gruntów, Rejonowego Lekarza Weterynarii w Płocku, Przychodni dla Zwierząt lub Wójta Gminy o przypadkach zetknięcia się ze zwierzętami wściekłymi lub podejrzanymi o wściekliznę żywymi, zabitymi jak również padłymi i zabezpieczenie zwłok takich zwierząt w sposób wykluczający możliwość zakażenia ludzi lub zwierząt,

3) oczyszczenie i odkażenie stosownie do zaleceń Rejonowego Lekarza Weterynarii wszelkich pomieszczeń, w których znajdowały się zwierzęta wściekle i podejrzanе o wściekliznę jak również wszystkich przedmiotów, które były w styczności ze zwierzętami wściekłymi i podejrzanymi o wściekliznę,

4) umieszczenie przez służbę leśną na drogach przed wjazdem do lasu tablic ostrzegawczych z wyraźnym lub trwałym napisem "UWAGA WŚCIEKLIZNA - teren wzbroniony".

§ 5

Na "obszarze zapowietrzonym" i na "obszarze zagrożonym" psy i koty, co do których nie będą przestrzegane postanowienia niniejszego rozporządzenia, podlegają zgładeniu, jak również psy i koty schwytane przy odłowach.

§ 6

Kto nie zastosuje się do nakazów i zakazów niniejszego rozporządzenia będzie pociągnięty do odpowiedzialności karno - administracyjnej stosownie do art.51 wymienionej wyżej ustawy.

§ 7

Wykonanie rozporządzenia powierzam Wojewódzkiemu Lekarzowi Weterynarii.

§ 8

Rozporządzenie wchodzi w życie z dniem obwieszczenia na tablicy ogłoszeń w Urzędzie Rejonowym w Płocku.

§ 9

Rozporządzenie podlega opublikowaniu w Dzienniku Urzędowym Województwa Płockiego.

WOJEWODA PŁOCKI
Andrzej Drętkiewicz

Poz. 8

ROZPORZĄDZENIE NR 8/98
WOJEWODY PŁOCKIEGO
z dnia 16 lutego 1998 r.

w sprawie zwalczania chorób
zakaźnych zwierząt.

Na podstawie art. 23 ust. 1 pkt. 3,4 i 5 oraz ust. 2 ustawy z dnia 24 kwietnia 1997 r. o zwalczaniu chorób zakaźnych zwierząt, badaniu zwierząt rzeźnych i mięsa oraz o Państwowej Inspekcji Weterynaryjnej (Dz.U. Nr 60, poz. 369), zarządza się, co następuje:

§ 1

Ustala się obszar, na którym występuje wścieklizna obejmujący teren miejscowości: Barcik Stary, gm. Sanniki - zwany dalej "obszarem zapowietrzonym".

§ 2

Ustala się jako obszar bezpośrednio zagrożony wścieklizną teren miejscowości: Barcik Nowy i Czyżew, gm. Sanniki, Czeremno i Przemysłów, gm. Gąbin oraz Budy, Bończa A i Łaziska, gm. Słubice - zwany dalej "obszarem zagrożonym".

§ 3

Na "obszarze zapowietrzonym" określonym w §1 i §2, zakazuje się:

1) urządzania polowań i odłowów zwierzyny łownej, z wyjątkiem pojedynczych odstrzałów sanitarnych nakazanych przez Rejonowego Lekarza Weterynarii w Płocku,

2) wyprowadzania (wynoszenia) psów i kotów z "obszaru zapowietrzonego" i "obszaru zagrożonego" - bez zezwolenia Wojewódzkiego Lekarza Weterynarii w Płocku,

3) poddawania leczeniu (szczepieniu) oraz uboju zwierząt wściekłych i podejrzanych o wściekliznę,

4) otwierania bez zezwolenia Rejonowego Lekarza Weterynarii w Płocku, zwłok zwierząt padłych lub pochodzących z odstrzału sanitarnego.

§ 4

1. Na "obszarze zapowietrzonym" i na "obszarze zagrożonym" nakazuje się:

1) prowadzenie przez właścicieli obserwacji psów i kotów oraz innych zwierząt przez okres trzech miesięcy,

2) niezwłoczne powiadomienie przez służbę leśną, właścicieli lub użytkowników gruntów, Rejonowego Lekarza Weterynarii w Płocku, Przychodni dla Zwierząt lub Wójta Gminy o przypadkach zetknięcia się ze zwierzętami wściekłymi lub podejrzаныmi o wściekliznę żywymi, zabitymi jak również padłymi i zabezpieczenie zwłok takich zwierząt w sposób wykluczający możliwość zakażenia ludzi lub zwierząt,

3) oczyszczenie i odkażenie stosownie do zaleceń Rejonowego Lekarza Weterynarii wszelkich pomieszczeń, w których znajdowały się zwierzęta wściekle i podejrzane o wściekliznę jak również wszystkich przedmiotów, które były w styczności ze zwierzętami wściekłymi i podejrzаныmi o wściekliznę.

4) umieszczenie przez służbę leśną na drogach przed wjazdem do lasu tablic ostrzegawczych z wyraźnym lub trwałym napisem "UWAGA WŚCIEKLIZNA - teren wzbroniony".

2. Właściciele psów i kotów oraz innych zwierząt, którzy stwierdzą objawy wzbudzające podejrzenie wścieklizny powinni natychmiast izolować takie zwierzęta od innych i zgłosić ten fakt do Rejonowego Lekarza Weterynarii w Płocku.

§ 5

Na "obszarze zapowietrzonym" i na "obszarze zagrożonym" psy i koty, co do których nie będą przestrzegane postanowienia niniejszego rozporządzenia, podlegają zgładeniu, jak również psy i koty schwytane przy odłowach.

§ 6

Kto nie zastosuje się do nakazów i zakazów niniejszego rozporządzenia będzie pociągnięty do odpowiedzialności karno - administracyjnej stosownie do art.51 wymienionej wyżej ustawy.

§ 7

Wykonanie rozporządzenia powierzam Wojewódzkiemu Lekarzowi Weterynarii.

§ 8

Rozporządzenie wchodzi w życie z dniem obwieszczenia na tablicy ogłoszeń w Urzędzie Rejonowym w Płocku.

§ 9

Rozporządzenie podlega opublikowaniu w Dzienniku Urzędowym Województwa Płockiego.

WOJEWODA PŁOCKI
Andrzej Drętkiewicz

Poz. 9

**ROZPORZĄDZENIE NR 9/98
WOJEWODY PŁOCKIEGO
z dnia 24 lutego 1998 r.**

**w sprawie zwalczania chorób
zakaźnych zwierząt.**

Na podstawie art. 23 ust. 1 pkt. 3,4 i 5 oraz ust. 2 ustawy z dnia 24 kwietnia 1997 r. o zwalczaniu chorób zakaźnych zwierząt, badaniu zwierząt rzeźnych i mięsa oraz o Państwowej Inspekcji Weterynaryjnej (Dz.U. Nr 60, poz. 369), zarządza się, co następuje:

§ 1

Ustala się obszar, na którym występuje wścieklizna obejmujący teren miejscowości: Juków, gm. Łanięta - zwany dalej "obszarem zapowietrzonym".

§ 2

Ustala się jako obszar bezpośrednio zagrożony wścieklizną teren miejscowości: Franciszków, Łanięta, Witoldów, Budy Nowe, Rajmundów i Zgoda, gm. Łanięta, Pomarzanki, Sokołów, Jastrzębia, gm. Gostynin oraz Niedrzew, gm. Strzelce - zwany dalej "obszarem zagrożonym".

§ 3

Na "obszarze zapowietrzonym" określonym w §1 i §2, zakazuje się:

1) urządzania polowań i odłowów zwierzyny łownej, z wyjątkiem pojedynczych odstrzałów sanitarnych nakazanych przez Rejonowego Lekarza Weterynarii w Kutnie i w Płocku,

2) wyprowadzania (wynoszenia) psów i kotów z "obszaru zapowietrzonego" i "obszaru zagrożonego" - bez zezwolenia Wojewódzkiego Lekarza Weterynarii w Płocku,

3) poddawania leczeniu (szczepieniu) oraz uboju zwierząt wściekłych i podejrzanych o wściekliznę,

4) otwierania bez zezwolenia Rejonowego Lekarza Weterynarii w Kutnie i w Płocku, zwłok zwierząt padłych lub pochodzących z odstrzału sanitarnego.

§ 4

1. Na "obszarze zapowietrzonym" i na "obszarze zagrożonym" nakazuje się:

1) prowadzenie przez właścicieli obserwacji psów i kotów oraz innych zwierząt przez okres trzech miesięcy,

2) niezwłoczne powiadomienie przez służbę leśną, właścicieli lub użytkowników gruntów, Rejonowego Lekarza Weterynarii w Kutnie lub w Płocku, Przychodni dla Zwierząt lub Wójta Gminy o przypadkach zetknięcia się ze zwierzętami wściekłymi lub podejrzanymi o wściekliznę żywymi, zabitymi jak również padłymi i zabezpieczenie zwłok takich zwierząt w sposób wykluczający możliwość zakażenia ludzi lub zwierząt,

3) oczyszczenie i odkażenie stosownie do zaleceń Rejonowego Lekarza Weterynarii wszelkich pomieszczeń, w których znajdowały się zwierzęta wściekle i podejrzane o wściekliznę jak również wszystkich przedmiotów, które były w styczności ze zwierzętami wściekłymi i podejrzanymi o wściekliznę,

4) umieszczenie przez służbę leśną na drogach przed wjazdem do lasu tablic ostrzegawczych z wyraźnym lub trwałym napisem "UWAGA WŚCIEKLIZNA - teren wzbroniony".

2. Właściciele psów i kotów oraz innych zwierząt, którzy stwierdzą objawy wzbudzające podejrzenie wścieklizny powinni natychmiast izolować takie zwierzęta od innych i zgłosić ten fakt do Rejonowego Lekarza Weterynarii w Kutnie i w Płocku.

§ 5

Na "obszarze zapowietrzonym" i na "obszarze zagrożonym" psy i koty, co do których nie będą przestrzegane postanowienia niniejszego rozporządzenia, podlegają zgładzeniu, jak również psy i koty schwytane przy odłowach.

§ 6

Kto nie zastosuje się do nakazów i zakazów niniejszego rozporządzenia będzie pociągnięty do odpowiedzialności karno - administracyjnej stosownie do art. 51 wymienionej wyżej ustawy.

§ 7

Wykonanie rozporządzenia powierzam Wojewódzkiemu Lekarzowi Weterynarii.

§ 8

Rozporządzenie wchodzi w życie z dniem obwieszczenia na tablicy ogłoszeń w Urzędzie Rejonowym w Kutnie i w Płocku.

§ 9

Rozporządzenie podlega opublikowaniu w Dzienniku Urzędowym Województwa Płockiego.

WOJEWODA PŁOCKI
Andrzej Drętkiewicz

Poz. 10

**ROZPORZĄDZENIE NR 10/98
WOJEWODY PŁOCKIEGO
z dnia 24 lutego 1998 r.**

**w sprawie zwalczania chorób
zakaźnych zwierząt.**

Na podstawie art. 23 ust. 1 pkt. 3,4 i 5 oraz ust. 2 ustawy z dnia 24 kwietnia 1997 r. o zwalczaniu chorób zakaźnych zwierząt, badaniu zwierząt rzeźnych i mięsa oraz o Państwowej Inspekcji Weterynaryjnej (Dz.U. Nr 60, poz. 369), zarządza się, co następuje:

§ 1

Ustala się obszar, na którym występuje wścieklizna obejmujący teren miejscowości: Leśniewice, gm. Gostynin - zwany dalej "obszarem zapowietrzonym".

§ 2

Ustala się jako obszar bezpośrednio zagrożony wścieklizną teren miejscowości: Sierakówek, Halinów, Anielin, Kiełpieńiec, Stanisławów Skrzański, Strzałki, Osada, Sałki, Ruszków i Lipa, gm. Gostynin oraz część miasta Gostynin ograniczona ulicami: 18 Stycznia, Kolonia, Brzozówka - zwany dalej "obszarem zagrożonym".

§ 3

Na "obszarze zapowietrzonym" określonym w §1 i §2, zakazuje się:

1) urządzania polowań i odłowów zwierzyny łownej, z wyjątkiem pojedynczych odstrzałów sanitarnych nakazanych przez Rejonowego Lekarza Weterynarii w Płocku,

2) wyprowadzania (wynoszenia) psów i kotów z "obszaru zapowietrzonego" i "obszaru zagrożonego" - bez zezwolenia Wojewódzkiego Lekarza Weterynarii w Płocku,

3) poddawania leczeniu (szczepieniu) oraz uboju zwierząt wściekłych i podejrzanych o wściekliznę,

4) otwierania bez zezwolenia Rejonowego Lekarza Weterynarii w Płocku, zwłok zwierząt padłych lub pochodzących z odstrzału sanitarnego.

§ 4

1. Na "obszarze zapowietrzonym" i na "obszarze zagrożonym" nakazuje się:

1) prowadzenie przez właścicieli obserwacji psów i kotów oraz innych zwierząt przez okres trzech miesięcy,

2) niezwłoczne powiadomienie przez służbę leśną, właścicieli lub użytkowników gruntów, Rejonowego Lekarza Weterynarii w Płocku, Przychodni dla Zwierząt lub Wójta Gminy o przypadkach zetknięcia się ze zwierzętami wściekłymi lub podejrzаныmi o wściekliznę żywymi, zabitymi jak również padłymi i zabezpieczenie zwłok takich zwierząt w sposób wykluczający możliwość zakażenia ludzi lub zwierząt,

3) oczyszczenie i odkażenie stosownie do zaleceń Rejonowego Lekarza Weterynarii wszelkich pomieszczeń, w których znajdowały się zwierzęta wściekle i podejrzane o wściekliznę jak również wszystkich przedmiotów, które były w styczności ze zwierzętami wściekłymi i podejrzanymi o wściekliznę.

4) umieszczenie przez służbę leśną na drogach przed wjazdem do lasu tablic ostrzegawczych z wyraźnym lub trwałym napisem "UWAGA WŚCIEKLIZNA - teren wzbroniony".

2. Właściciele psów i kotów oraz innych zwierząt, którzy stwierdzą objawy wzbudzające podejrzenie wścieklizny powinni natychmiast izolować takie zwierzęta od innych i zgłosić ten fakt do Rejonowego Lekarza Weterynarii w Płocku.

§ 5

Na "obszarze zapowietrzonym" i na "obszarze zagrożonym" psy i koty, co do których nie będą przestrzegane postanowienia niniejszego rozporządzenia, podlegają zgłędzeniu, jak również psy i koty schwytane przy odłowach.

§ 6

Kto nie zastosuje się do nakazów i zakazów niniejszego rozporządzenia będzie pociągnięty do odpowiedzialności karno - administracyjnej stosownie do art. 51 wymienionej wyżej ustawy.

§ 7

Wykonanie rozporządzenia powierzam Wojewódzkiemu Lekarzowi Weterynarii.

§ 8

Rozporządzenie wchodzi w życie z dniem obwieszczenia na tablicy ogłoszeń w Urzędzie Rejonowym w Płocku.

§ 9

Rozporządzenie podlega opublikowaniu w Dzienniku Urzędowym Województwa Płockiego.

WOJEWODA PŁOCKI
Andrzej Drętkiewicz

Poz. 11

POROZUMIENIE

zawarte w dniu 7 stycznia 1998r. pomiędzy:

Wojewodą Płockim, reprezentowanym przez Dyrektora Wojewódzkiego Zespołu Pomocy Społecznej w Płocku Bogumiłę Kołodziejską

a
Gminą Szczutowo reprezentowaną przez Zarząd Gminy:

1.Przewodniczącą Zarządu

- inż. Jakub Smółczyński,

2. Członek Zarządu

- Stanisław Topolewski

w sprawie wykonywania niektórych zadań z zakresu administracji rządowej dotyczących pomocy społecznej przez gminę.

Na podstawie art.8 ust. 2 i 3, w związku z art. 18 ust.2 pkt. 11 ustawy z dnia 8 marca 1990r. o samorządzie terytorialnym (j.t. Dz.U. Nr 21 poz. 123 z późn. zm.) oraz w związku z ustawą z dnia 29 listopada 1990r. o pomocy społecznej (j.t. Dz.U z 1993r. Nr 13, poz. 60, Dz.U. z 1994r. Nr 62, poz. 262. Dz.U. z 1996r. Nr 100, poz. 459) za zgodą Rady Gminy, Wojewoda i Zarząd Gminy zawierają porozumienie następującej treści:

§1

Wojewoda przekazuje Gminie jako zadanie zlecone, wykonywanie zadań dotyczących pomocy społecznej realizowanych przez prowadzenie środowiskowego domu samopomocy dla osób z zaburzeniami psychicznymi.

§2

1. Gmina realizuje zadania zlecone zgodnie z wymaganiami określonymi w ustawie o pomocy społecznej i przepisach wykonawczych do niej.

2. Gmina wykonuje w szczególności zadania podmiotu, który utworzył środowiskowy dom samopomocy.

§3

1. Nadzór nad pracą i funkcjonowaniem środowiskowego domu samopomocy sprawuje Wojewódzki Zespół Pomocy Społecznej w Płocku.

2. Działający z upoważnienia Wojewody inż. Z. Nasielska ma prawo kontroli realizacji zadań zleconych, w każdym czasie, na podstawie kryterium zgodności z prawem, celowości, rzetelności i gospodarności.

3. Kontrole przeprowadzane będą na zasadach i w trybie przepisów o wykonywaniu kontroli przez organy administracji państwowej.

§4

1. Środowiskowy dom samopomocy zlokalizowany będzie w Szczutowie na działce nr 168/1, stanowiącej własność gminy.

2. Zmiana przeznaczenia obiektu na inne potrzeby niż środowiskowy dom samopomocy wymaga odrębnego porozumienia.

§5

1. Środki finansowe na realizację zadania zleconego zapewnia Wojewoda. Wysokość dotacji oraz sposoby i terminy jej przekazywania określi odrębna umowa.

2. W ramach dotacji, o której mowa w ust.1, przeznaczonych na realizację zadań objętych porozumieniem - gmina opracowuje plan finansowy realizacji zadania zleconego.

3. Dotacja podlega rozliczeniu na zasadach i w trybie określonym w ustawie Prawo budżetowe.

4. Obsługę finansową i księgową zadania zleconego wykonuje Urząd Gminy.

§6

1. W celu zapewnienia sprawnej realizacji środowiskowego domu samopomocy oraz podnoszenia kwalifikacji pracowników Zarząd Gminy będzie udzielać pomocy kierownikowi ośrodka w:

a/ stworzeniu warunków sprzyjających zatrudnieniu pracowników o odpowiednich kwalifikacjach zawodowych, organizacji zastępstw w okresie urlopów, niezdolności do pracy oraz uczestnictwa w szkoleniach,

b/ utrzymaniu w należyтым stanie technicznym infrastruktury obiektów,

c/ zaopatrzeniu zakładu w aparaturę i sprzęt specjalistyczny oraz ich właściwą konserwację.

2. Gmina zapewni obsługę administracyjną ośrodka w zakresie spraw osobowych zaopatrzenia i bieżącej eksploatacji obiektu.

§7

1. Porozumienie zawarte jest na czas nieokreślony.

2. Porozumienie może być wypowiedziane przez każdą ze stron w terminie 6 miesięcy, poprzedzającym dzień 31 grudnia lub 30 czerwca roku kalendarzowego.

3. Wypowiedzenie lub zmiana porozumienia wymaga formy pisemnej.

§8

Porozumienie wchodzi w życie po upływie 14 dni od dnia ogłoszenia w Dzienniku Urzędowym Województwa Płockiego.

PRZEWODNICZĄCY
ZARZĄDU GMINY
Jakub Smółczyński

DYREKTOR WZPS
Bogumiła Kołodziejska

CZŁONEK ZARZĄDU
Stanisław Topolewski

Poz. 12

**UCHWAŁA Nr 858/LVI/97
RADY MIASTA PŁOCKA
z dnia 25 listopada 1997r.**

w sprawie miejscowego planu zagospodarowania przestrzennego terenów usługowych zawartych pomiędzy ulicami Łukasiewicza, Gałczyńskiego i Miodową w Płocku.

Na podstawie art. 26 ustawy z dnia 7 lipca 1994r. o zagospodarowaniu przestrzennym (Dz. U. Nr 89, poz. 415 z późniejszymi zmianami) oraz art. 18 ust. 2 pkt 5 i art. 40 ust. 1 ustawy z dnia 8 marca 1990r. o samorządzie terytorialnym (jednolity tekst - Dz. U. Nr 13, poz. 74 z 1996r. z późniejszymi zmianami) - uchwala się miejscowy plan zagospodarowania przestrzennego terenów usługowych zawartych pomiędzy ulicami Łukasiewicza, Gałczyńskiego i Miodową w Płocku, zwany dalej planem.

§ 1

1. Plan obejmuje obszar działek Nr 220/2 i 221/1 stanowiących własność Gminy Płock; dz. Nr 221/5, 221/6, 221/7 stanowiące własność skarbu państwa w wieczystym użytkowaniu Ośrodka Naukowo - Dydaktycznego Politechniki Warszawskiej w Płocku; dz. Nr 222 stanowiącej własność Petrochemii S.A. - ograniczony od wschodu ulicą Łukasiewicza, od południa ulicą Gałczyńskiego, od zachodu i południa ulicą Miodową, które stanowią również zakres ustaleń planu.
2. Granice obszaru objętego planem pokrywają się z granicami obszaru przewidzianego jako rezerwa dla potrzeb rozwojowych Politechniki w obowiązującym Planie zagospodarowania przestrzennego Zespołu Jednostek Osadniczych Płocka zatwierdzonego Uchwałą Nr 23/IV/84 Wojewódzkiej Rady Narodowej w Płocku z dnia 28.12.1984r., którego ważność przedłużyła ocena skutków zmian w zagospodarowaniu przestrzennym Jednostek Osadniczych m.

Płocka i oceny aktualności tego planu uchwalona przez b. MRN w Płocku uchwałą Nr XVI/74/90 z dnia 22.03.1990r.

§ 2

Celem regulacji zawartych w ustaleniach planu jest:

1. Zmiana ustaleń Planu zagospodarowania przestrzennego Zespołu Jednostek Osadniczych Płocka w obszarze wymienionym w § 1 niniejszej uchwały.
2. Wprowadzenie różnorodnych funkcji usługowych służących realizacji celów publicznych ponadlokalnych i lokalnych.
3. Udrożnienie lokalnego układu komunikacyjnego.
4. Umożliwienie działalności różnych podmiotów przy jednoczesnej minimalizacji wzajemnych konfliktów.
5. Określenie warunków zabudowy i zagospodarowania terenu.

§ 3

1. Przedmiotem ustaleń planu są:

1/ obszar o funkcji usług - nauki i oświaty oznaczony na rysunku planu symbolem U.O.

2/ obszary o funkcjach usługowych oznaczone na rysunku planu symbolami: U.1, U.2, U.3, UT.

3/ obszar o funkcji zieleni izolacyjnej urządzonej oznaczony na rysunku planu symbolem Z.I.,

4/ zasady uzbrojenia terenu i obsługi komunikacyjnej naniesione na rysunku planu.

2. Na obszarach, o których mowa w ust. 1 ustala się przeznaczenie podstawowe i dopuszczalne oraz warunki jego dopuszczenia.

§ 4

1. Integralną częścią planu jest rysunek planu stanowiący załącznik Nr 1 do niniejszej uchwały.
2. Następujące oznaczenia graficzne rysunku planu są obowiązującymi ustaleniami planu:
 - 1/ linie rozgraniczające obszarów o różnym przeznaczeniu bądź różnych zasadach zagospodarowania,

2/ linie zabudowy nieprzekraczalne i ściśle określone.

§ 7

§ 5

Warunki zabudowy i zagospodarowania terenu w decyzjach administracyjnych należy określać według zasad ustalonych dla obszarów wyznaczonych liniami rozgraniczającymi, o których mowa w §§ 7, 8, 9, 10, 11, 12 z uwzględnieniem ustaleń dotyczących infrastruktury technicznej, wymienionych w §§ 13 i 14.

§ 6

Ilekoć w dalszych przepisach niniejszej uchwały jest mowa o:

1. planie - należy przez to rozumieć ustalenia planu wyszczególnionego w § 3 uchwały, o ile z treści przepisu nie wynika inaczej,
2. uchwale - należy przez to rozumieć niniejszą Uchwałę Rady Miasta Płocka, o ile z treści przepisu nie wynika inaczej,
3. przepisach szczególnych i odrębnych - należy przez to rozumieć przepisy ustaw wraz z aktami wykonawczymi oraz ograniczenia w dysponowaniu terenem, wynikające z prawomocnych decyzji administracyjnych (art. 104 Kodeksu postępowania administracyjnego),
4. rysunku planu - należy przez to rozumieć rysunek planu sporządzony na mapie w skali 1 : 500 stanowiący załącznik Nr 1 do uchwały,
5. przeznaczeniu podstawowym - należy przez to rozumieć takie przeznaczenie, które powinno przeważać na danym obszarze, wyznaczonym liniami rozgraniczającymi,
6. przeznaczeniu dopuszczalnym - należy przez to rozumieć rodzaje przeznaczenia inne niż podstawowe, które uzupełniają lub wzbogacają przeznaczenie podstawowe,
7. obszarze - należy przez to rozumieć teren o określonym rodzaju przeznaczenia podstawowego, wyznaczony na rysunku planu liniami rozgraniczającymi.

1. Na obszarze oznaczonym na rysunku planu symbolem U.O. ustala się jako przeznaczenie podstawowe - funkcję usługową nauki i oświaty - obszar zabudowany obiektami Ośrodka Naukowo - Dydaktycznego Politechniki Warszawskiej w Płocku oraz rezerwa terenu dla rozbudowy Ośrodka i lokalizacji funkcji nauki i oświaty.

2. Dla obszaru, o którym mowa w ust. 1 ustala się następujące zasady zagospodarowania i kształtowania zabudowy:

1/ Lokalizowanie obiektów związanych wyłącznie z podstawową funkcją obszaru, tj. obiektów naukowo - dydaktycznych,

2/ Wykształcenie wnętrza urbanistycznych jednorodnych funkcjonalnie, z towarzyszącą zielenią urządzoną,

3/ Stosowanie wyróżników urbanistycznych i architektonicznych dla podkreślenia rangi i atrakcyjności terenu z uwzględnieniem walorów obszarów biologicznie czynnych - jaru rzeki Brzeźnicy,

4/ Obowiązek zabezpieczenia miejsc parkingowych w ramach obszaru wyznaczonego liniami rozgraniczającymi,

5/ Obowiązek projektowania kompleksowego dla całego obszaru funkcjonalnego,

6/ Wykształcenie ciągów pieszych: od ulicy Miodowej do gmachu głównego Politechniki o szerokości min. 10,0 m, od ulicy Łukasiewicza o szerokości min. 10,0 m wg. rysunku planu,

7/ Zakaz lokalizacji urządzeń wytwarzających pola elektromagnetyczne wykorzystywanych do celów radiokomunikacji, radiolokacji i radionawigacji, za wyjątkiem urządzeń dla potrzeb Ośrodka Naukowo - Dydaktycznego,

8/ Możliwość zamiany działek nr 220/2 i 221/1 stanowiących własność Gminy Płock na część działki nr 221/5 będącej w użytkowaniu Ośrodka Politechniki położonej pomiędzy ulicami Gałczyńskiego, Miodową i projektowaną 2.D1/2, z jednoczesnym przeniesieniem funkcji tych obszarów, tj. obszaru U.2 na miejsce części obszaru U.O sąsiedztwie obszaru oznaczonego symbolem U.1.

3. Jako przeznaczenie dopuszczalne dla obszaru, o którym mowa w ust. 2 ustala się funkcję mieszkaniową dla pracowników uczelni realizowaną jako samodzielne budynki lub wbudowaną.
4. Dla realizacji zabudowy, o której mowa w ust. 2 i ust. 3 ustala się:
 - 1/ linie zabudowy określone na rysunku planu,
 - 2/ wysokość zabudowy minimum 2 kondygnacje, z poddaszem użytkowym, zakaz stosowania dachów strzelistych i mansardowych,
 - 3/ zakaz lokalizowania zabudowy tymczasowej, kiosków i innych obiektów (szczęki, przyczepy, stragany, itp.) dla prowadzenia handlu i małej gastronomii,
 - 4/ obsługę komunikacyjną od ulicy Gałczyńskiego nowoprojektowaną ulicą L1/2 (przedłużenie ulicy Jaśminowej) jako wjazd główny oraz od ulicy Miodowej, wejście piesze od ulicy Łukasiewicza,
 - 5/ dopuszcza się modernizację, przebudowę, rozbudowę istniejących obiektów kubaturowych.

§ 8

1. Na obszarze oznaczonym na rysunku planu symbolem U.1 ustala się jako przeznaczenie podstawowe funkcję usługowo - handlową.
2. Dla obszaru, o którym mowa w ust. 1 ustala się następujące zasady zagospodarowania i kształtowania zabudowy:
 - 1/ lokalizowanie obiektów usług handlu i gastronomii związanych z funkcjonowaniem Politechniki oraz usług ogólnomiejskich dla potrzeb miasta,
 - 2/ Wykształcenie wzdłuż projektowanej ulicy 1.D - na przedłużeniu ulicy Jaśminowej oraz przy granicy obszaru U.3 - pasażu zabudowy handlowej z możliwością zabudowy pierzejowej z następującym programem usług: sklepy: księgarnie, papiernicze, spożywcze, odzieżowe; obiekty gastronomii: bistra, kawiarnie, bary szybkiej obsługi, kluby, biblioteki, itp.
 - 3/ Lokalizowanie obiektów wieloprzesztrzennych, np. wielobranżowe domy handlowe,
 - 4/ Możliwość podziału na działki,

- 5/ Obowiązek projektowania kompleksowego dla całego obszaru funkcjonalnego,
- 6/ Obowiązek zabezpieczenia miejsc parkingowych w ramach obszaru wyznaczonego liniami rozgraniczającymi dostępnymi od projektowanej ulicy 2.D1/2. Zakaz lokalizowania parkingów w pasie między linią rozgraniczającą ulicy Gałczyńskiego a linią zabudowy, przeznaczonym na ciągi piesze z zielenią urządzoną, "reklamy" i elementy małej architektury,
- 7/ Zakaz lokalizacji urządzeń wytwarzających pola elektromagnetyczne wykorzystywanych do celów radio-komunikacji, radiolokacji i radionawigacji.
- 8/ Zakaz lokalizacji obiektów innych funkcji niż ustalona planem dla tego obszaru.
3. Dla realizacji zabudowy, o której mowa w ust. 2 ustala się:
 - 1/ linie zabudowy określone na rysunku planu,
 - 2/ wysokość zabudowy minimum 2 kondygnacje, z poddaszem użytkowym, zakaz stosowania dachów strzelistych i mansardowych,
 - 3/ stosowanie detalu architektonicznego oraz formy architektonicznej dla podkreślenia rangi i atrakcyjności terenu,
 - 4/ zakaz lokalizowania zabudowy tymczasowej, kiosków i innych obiektów (szczęki, przyczepy, stragany) dla prowadzenia handlu i małej gastronomii,
 - 5/ linie rozgraniczające obszaru postulowane (nieobowiązujące) zostaną ściśle określone po określeniu programu realizowanego przez Ośrodek Naukowo - Dydaktyczny Politechniki, na etapie projektowania kompleksowego Politechniki lub obszaru usług U.1,
 - 6/ obsługę komunikacyjną od projektowanych ulic dojazdowych.

§ 9

1. Na obszarze oznaczonym na rysunku planu symbolem U.2 ustala się jako przeznaczenie podstawowe funkcję usługową - usługi ogólno-miejskie.
2. Dla obszaru, o którym mowa w ust. 1 ustala się następujące zasady zagospodarowania i kształtowania zabudowy:

- 1/ Lokalizowanie obiektów o charakterze usługowym - usługi ogólnomiejskie, np. banki, obiekty użyteczności publicznej, biurowce, wieloprzestrzenne obiekty handlowe.
 - 2/ Wyksztalcenie wnętrza urbanistycznego, z towarzyszącą zielenią urządzoną.
 - 3/ Stosowanie wyróżników architektonicznych dla podkreślenia rangi i atrakcyjności obszaru.
 - 4/ Zabezpieczenie miejsc postojowych niezbędnych dla prowadzenia działalności w granicach posiadanej działki
 - 5/ Zakaz lokalizacji urządzeń wytwarzających pola elektromagnetyczne wykorzystywanych do celów radiokomunikacji, radiolokacji i radionawigacji.
 - 6/ Możliwość podziału na działki z zachowaniem dostępności komunikacyjnej od ulicy Miodowej L1/2, minimalna szerokość frontu działki 30,0 m.
 - 7/ Możliwość zamiany działek nr 220/2 i 221/1 stanowiących własność Gminy Płock na część działki nr 221/5 będącej w użytkowaniu Ośrodka Politechniki położonej pomiędzy ulicami Gałczyńskiego, Miodową i projektowaną 2.D 1/2, z jednoczesnym przeniesieniem funkcji tych obszarów, tj. obszaru U.2 na miejsce części obszaru U.O. w sąsiedztwie obszaru oznaczonego symbolem U.1.
3. Dla realizacji zabudowy, o której mowa w ust. 2 ustala się:
- 1/ linie zabudowy określone na rysunku planu,
 - 2/ wysokość zabudowy minimum 2 kondygnacje
 - 3/ zakaz stosowania dachów strzelistych, mansardowych,
 - 4/ zakaz lokalizowania zabudowy tymczasowej, kiosków i innych obiektów (szczęki, stragany, przyczepy, itp.) dla prowadzenia handlu i małej gastronomii.
4. Obsługę komunikacyjną od ulicy Miodowej.

§ 10

1. Na obszarze oznaczonym na rysunku planu symbolem U.3 ustala się jako przeznaczenie podstawowe funkcję usługową - usługi ogólnomiejskie.

2. Dla obszaru, o którym mowa w ust. 1 ustala się następujące zasady zagospodarowania i kształtowania zabudowy:

- 1/ Lokalizowanie obiektów o charakterze usługowym - usługi ogólnomiejskie, np. banki, obiekty użyteczności publicznej, biurowce, obiekty handlowe, stacja paliw.
 - 2/ Stosowanie wyróżników architektonicznych dla podkreślenia rangi i atrakcyjności obszaru,
 - 3/ Zabezpieczenie miejsc postojowych niezbędnych dla prowadzenia działalności w granicach posiadanej działki,
 - 4/ Zakaz lokalizacji urządzeń wytwarzających pola elektromagnetyczne wykorzystywanych do celów radiokomunikacji, radiolokacji i radionawigacji.
 - 5/ Możliwość podziału na działki o szerokości frontu min. 30,0 m.
3. Dla realizacji zabudowy, o której mowa w ust. 2 ustala się:
- 1/ linie zabudowy określone na rysunku planu,
 - 2/ wysokość zabudowy minimum 1 kondygnacja
 - 3/ stosowanie detalu architektonicznego oraz formy architektonicznej dla podkreślenia rangi i atrakcyjności obszaru,
 - 4/ zakaz stosowania dachów strzelistych, mansardowych,
 - 5/ zakaz lokalizowania zabudowy tymczasowej, kiosków i innych obiektów (szczęki, stragany, przyczepy, itp.) dla prowadzenia handlu i małej gastronomii,
 - 6/ obsługę komunikacyjną od ulicy Łukasiewicza i ulicy Gałczyńskiego. Rozwiązania techniczne wjazdów i wyjazdów do i z obszaru U.3 winny uwzględniać pasy wyłączenia i włączenia wg. warunków uzyskanych w Zarządzie Drogi.

§ 11

1. Na obszarze oznaczonym na rysunku planu symbolem Z.I. ustala się jako przeznaczenie podstawowe funkcję zieleni izolacyjnej urządzonej.

2. Dla obszaru, o którym mowa w ust. 1 ustala się następujące zasady zagospodarowania:
 - 1/ stosowanie zieleni urządzonej niskiej i wysokiej jako pasa izolującego od ulicy Łukasiewicza,
 - 2/ urządzenie ciągów pieszych,
 - 3/ zakaz lokalizacji obiektów kubaturowych i innych niezwiązanych z funkcją podstawową,
 - 4/ zakaz lokalizowania zabudowy tymczasowej, kiosków i innych obiektów (szczęki, stragany, przyczepy, itp.) dla prowadzenia handlu i małej gastronomii.
3. Ulica Gałczyńskiego Z w liniach rozgraniczających zmiennych, określonych na rysunku planu. Linia zabudowy określona na rysunku planu. Dopuszcza się możliwość lokalizowania miejsc postojowych.
4. Ulica Miodowa L 1/2 w liniach rozgraniczających określonych na rysunku planu. Obowiązuje linia zabudowy określona na rysunku planu. Dopuszcza się możliwość lokalizowania miejsc postojowych.
5. Ulica 1.D 1/2 stanowiąca przedłużenie ulicy Jaśminowej w liniach rozgraniczających określonych na rysunku planu, dopuszcza się możliwość lokalizowania miejsc postojowych.

§ 12

1. Na obszarze oznaczonym na rysunku planu symbolem UT ustala się jako przeznaczenie podstawowe funkcję usług technicznych.
2. Dla obszaru, o którym mowa w ust. 1 ustala się następujące zasady zagospodarowania:
 - 1/ lokalizowanie obiektów związanych z obsługą techniczną istniejącego osiedla mieszkaniowego i projektowanego zainwestowania usługowego,
 - 2/ zakaz lokalizacji innych funkcji niezwiązanych z przeznaczeniem podstawowym.
 - 3/ zakaz lokalizowania zabudowy tymczasowej, kiosków i innych obiektów (szczęki, stragany, przyczepy, itp.) dla prowadzenia handlu i małej gastronomii.
6. Ulica 2.D 1/2 obsługująca obszar usług ogólnie - miejskich w liniach rozgraniczających określonych na rysunku planu, dopuszcza się możliwość lokalizowania miejsc postojowych.
7. Na terenach pasów ulicznych dopuszcza się realizację ścieżek rowerowych wg rysunku planu.
8. Na terenach pasów ulicznych wyznaczonych liniami rozgraniczającymi dopuszcza się lokalizowanie przystanków komunikacji miejskiej w zatokach przeznaczonych na ten cel. Dopuszcza się lokalizację wiatokiosków na przystankach komunikacji miejskiej.
9. Na terenach pasów ulicznych ustala się realizację sieci uzbrojenia terenu pod warunkiem nie naruszenia wymagań określonych w odrębnych przepisach dotyczących dróg publicznych, a także uzyskania zgody zarządcy drogi.

§ 13

W zakresie komunikacji ustala się:

1. obsługę komunikacyjną obszaru objętego niniejszym planem ulicami dojazdowymi poprzez skrzyżowania z ulicami Łukasiewicza, Gałczyńskiego i Miodową.
2. Ulica Łukasiewicza Z w liniach rozgraniczających zmiennych, jak na rysunku planu. Obowiązuje linia zabudowy określona na rysunku planu. Ustala się konieczność przeniesienia przystanku komunikacji miejskiej w związku z projektowanym wjazdem w obszar U.3 - za skrzyżowanie w kierunku północnym.
Dopuszcza się lokalizację wiatokiosku.

§ 14

W celu umożliwienia właściwej eksploatacji projektowanej zabudowy oraz zachowania warunków ochrony środowiska ustala się:

1. Zaopatrzenie w wodę z projektowanej w ulicach sieci wodociągowej, zasilanej z wodociągu magistralnego usytuowanego w ulicy Gałczyńskiego.
2. Odprowadzenie ścieków bytowo - gospodarczych do projektowanej w ulicach kanalizacji sanitarnej, włączonej do istniejącego kolektora usytuowanego w ulicy Miodowej lub istniejącego kolektora w ulicy Gałczyńskiego.

Zakaz budowy urządzeń do biologicznego oczyszczania ścieków bytowo - gospodarczych oraz zbiorników do czasowego gromadzenia nieczystości ciekłych.

3. Odprowadzenie wód deszczowych do projektowanej w ulicach sieci kanalizacji deszczowej włączonej do istniejących na obszarze objętym planem kolektorów.

4. Zaopatrzenie w ciepło z projektowanej w ulicach sieci ciepłej zasilanej z istniejącej sieci magistralnej w ulicy Gałczyńskiego lub z projektowanej w ulicach sieci gazowej włączonej do gazociągu w ulicy Gałczyńskiego. Zakaz budowy nieekologicznych źródeł ciepła.

5. Zaopatrzenie w gaz z projektowanej w ulicach sieci gazowej włączonej do gazociągu magistralnego w ulicy Gałczyńskiego.

6. Zaopatrzenie w energię elektryczną z istniejącej sieci elektroenergetycznej. Plan ustala rezerwę terenu dla projektowanych linii elektroenergetycznych i kanalizacji telefonicznej w liniach rozgraniczających ulic. Lokalizację stacji transformatorowej ustala się na obszarach funkcjonalnych oznaczonych na rysunku planu symbolami U.1, U.2, U.3, lub U.O oraz UT - stosownie do potrzeb, z wydzieleniem odpowiednich terenów w procesie przygotowywania inwestycji.

§ 16

Tracą moc ustalenia Planu zagospodarowania przestrzennego Zespołu Jednostek Osadniczych Płocka zatwierdzonego Uchwałą Nr 23/IV/84 Wojewódzkiej Rady Narodowej w Płocku z dnia 28.12.1984r. oraz ocena skutków zmian w zagospodarowaniu przestrzennym Jednostek Osadniczych m. Płocka i oceny aktualności tego planu uchwaloną przez b. MRN w Płocku uchwałą Nr XVI/74/90 z dnia 22.03.1990r. dla obszaru objętego niniejszym planem.

§ 17

Na podstawie art. 10 ust. 3 oraz art. 36 ust. 3 ustawy z dnia 7 lipca 1994r. o zagospodarowaniu przestrzennym (Dz. U. Nr 89, poz. 415) ustala się jednorazową opłatę z tytułu wzrostu wartości nieruchomości w wysokości 30 %.

§ 18

Wykonanie niniejszej uchwały powierza się Zarządowi Miasta Płocka.

§ 19


Uchwała wchodzi w życie po upływie 14 dni od dnia jej ogłoszenia w Dzienniku Urzędowym Województwa Płockiego.

PRZEWODNICZĄCY
RADY MIASTA PŁOCKA
Andrzej Bukowski

**MIEJSCOWY PLAN
ZAGOSPODAROWANIA PRZESTRZENNEGO
TERENÓW USŁUGOWYCH ZAWARTYCH
POMIĘDZY ULICAMI ŁUKASIEWICZA,
GAŁCZYŃSKIEGO i MIODOWĄ w PŁOCKU
skala 1:500**


Schemat układu arkuszy



1	2	3	4	5	6
7	8	9	10	11	12
13	14	15	16	17	18
19	20	21	22	23	24

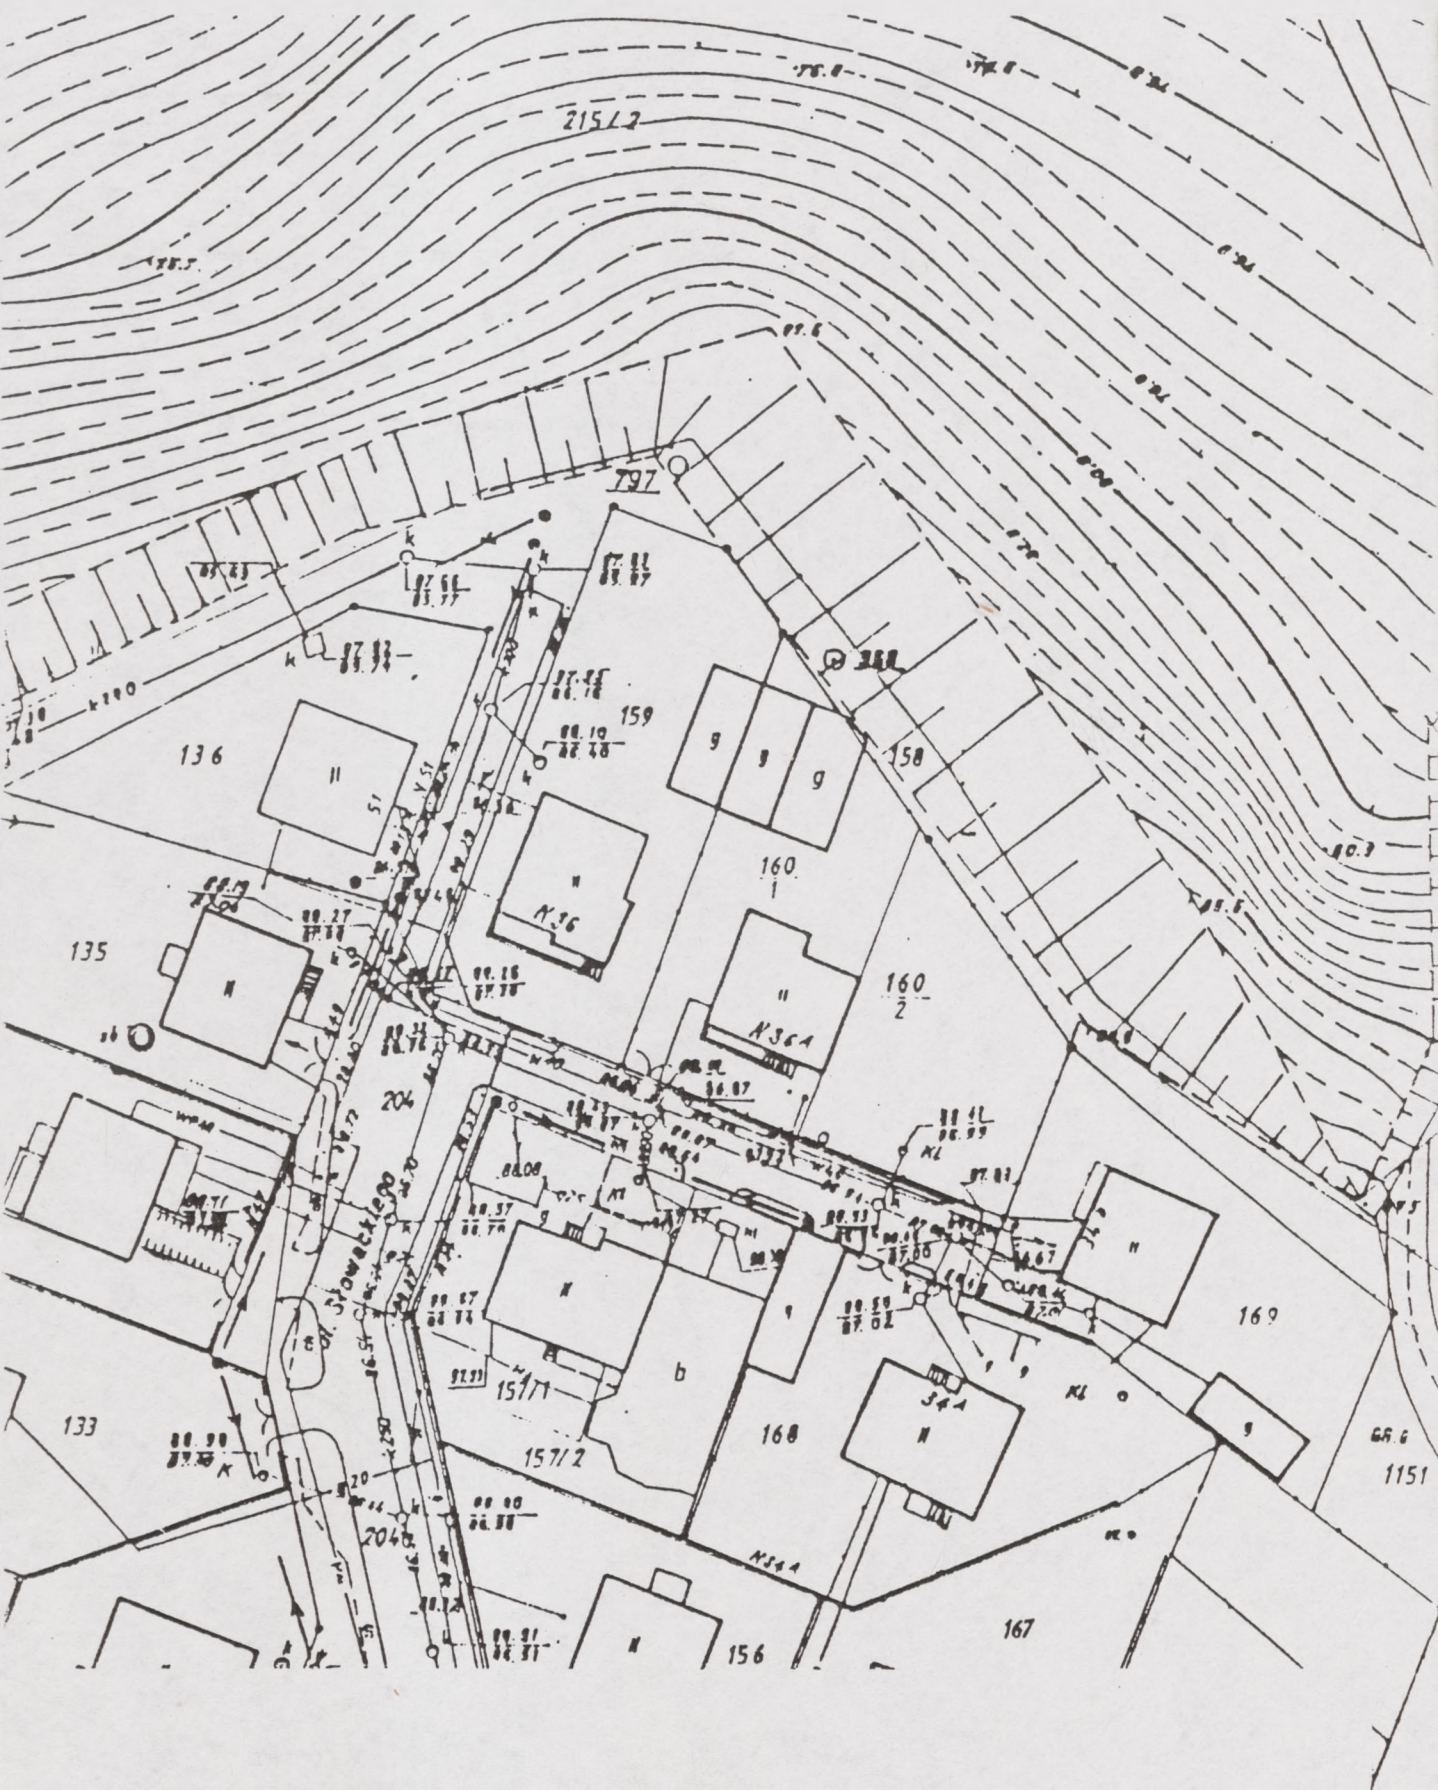

granica opracowania

linia rozgraniczająca obliczeniową

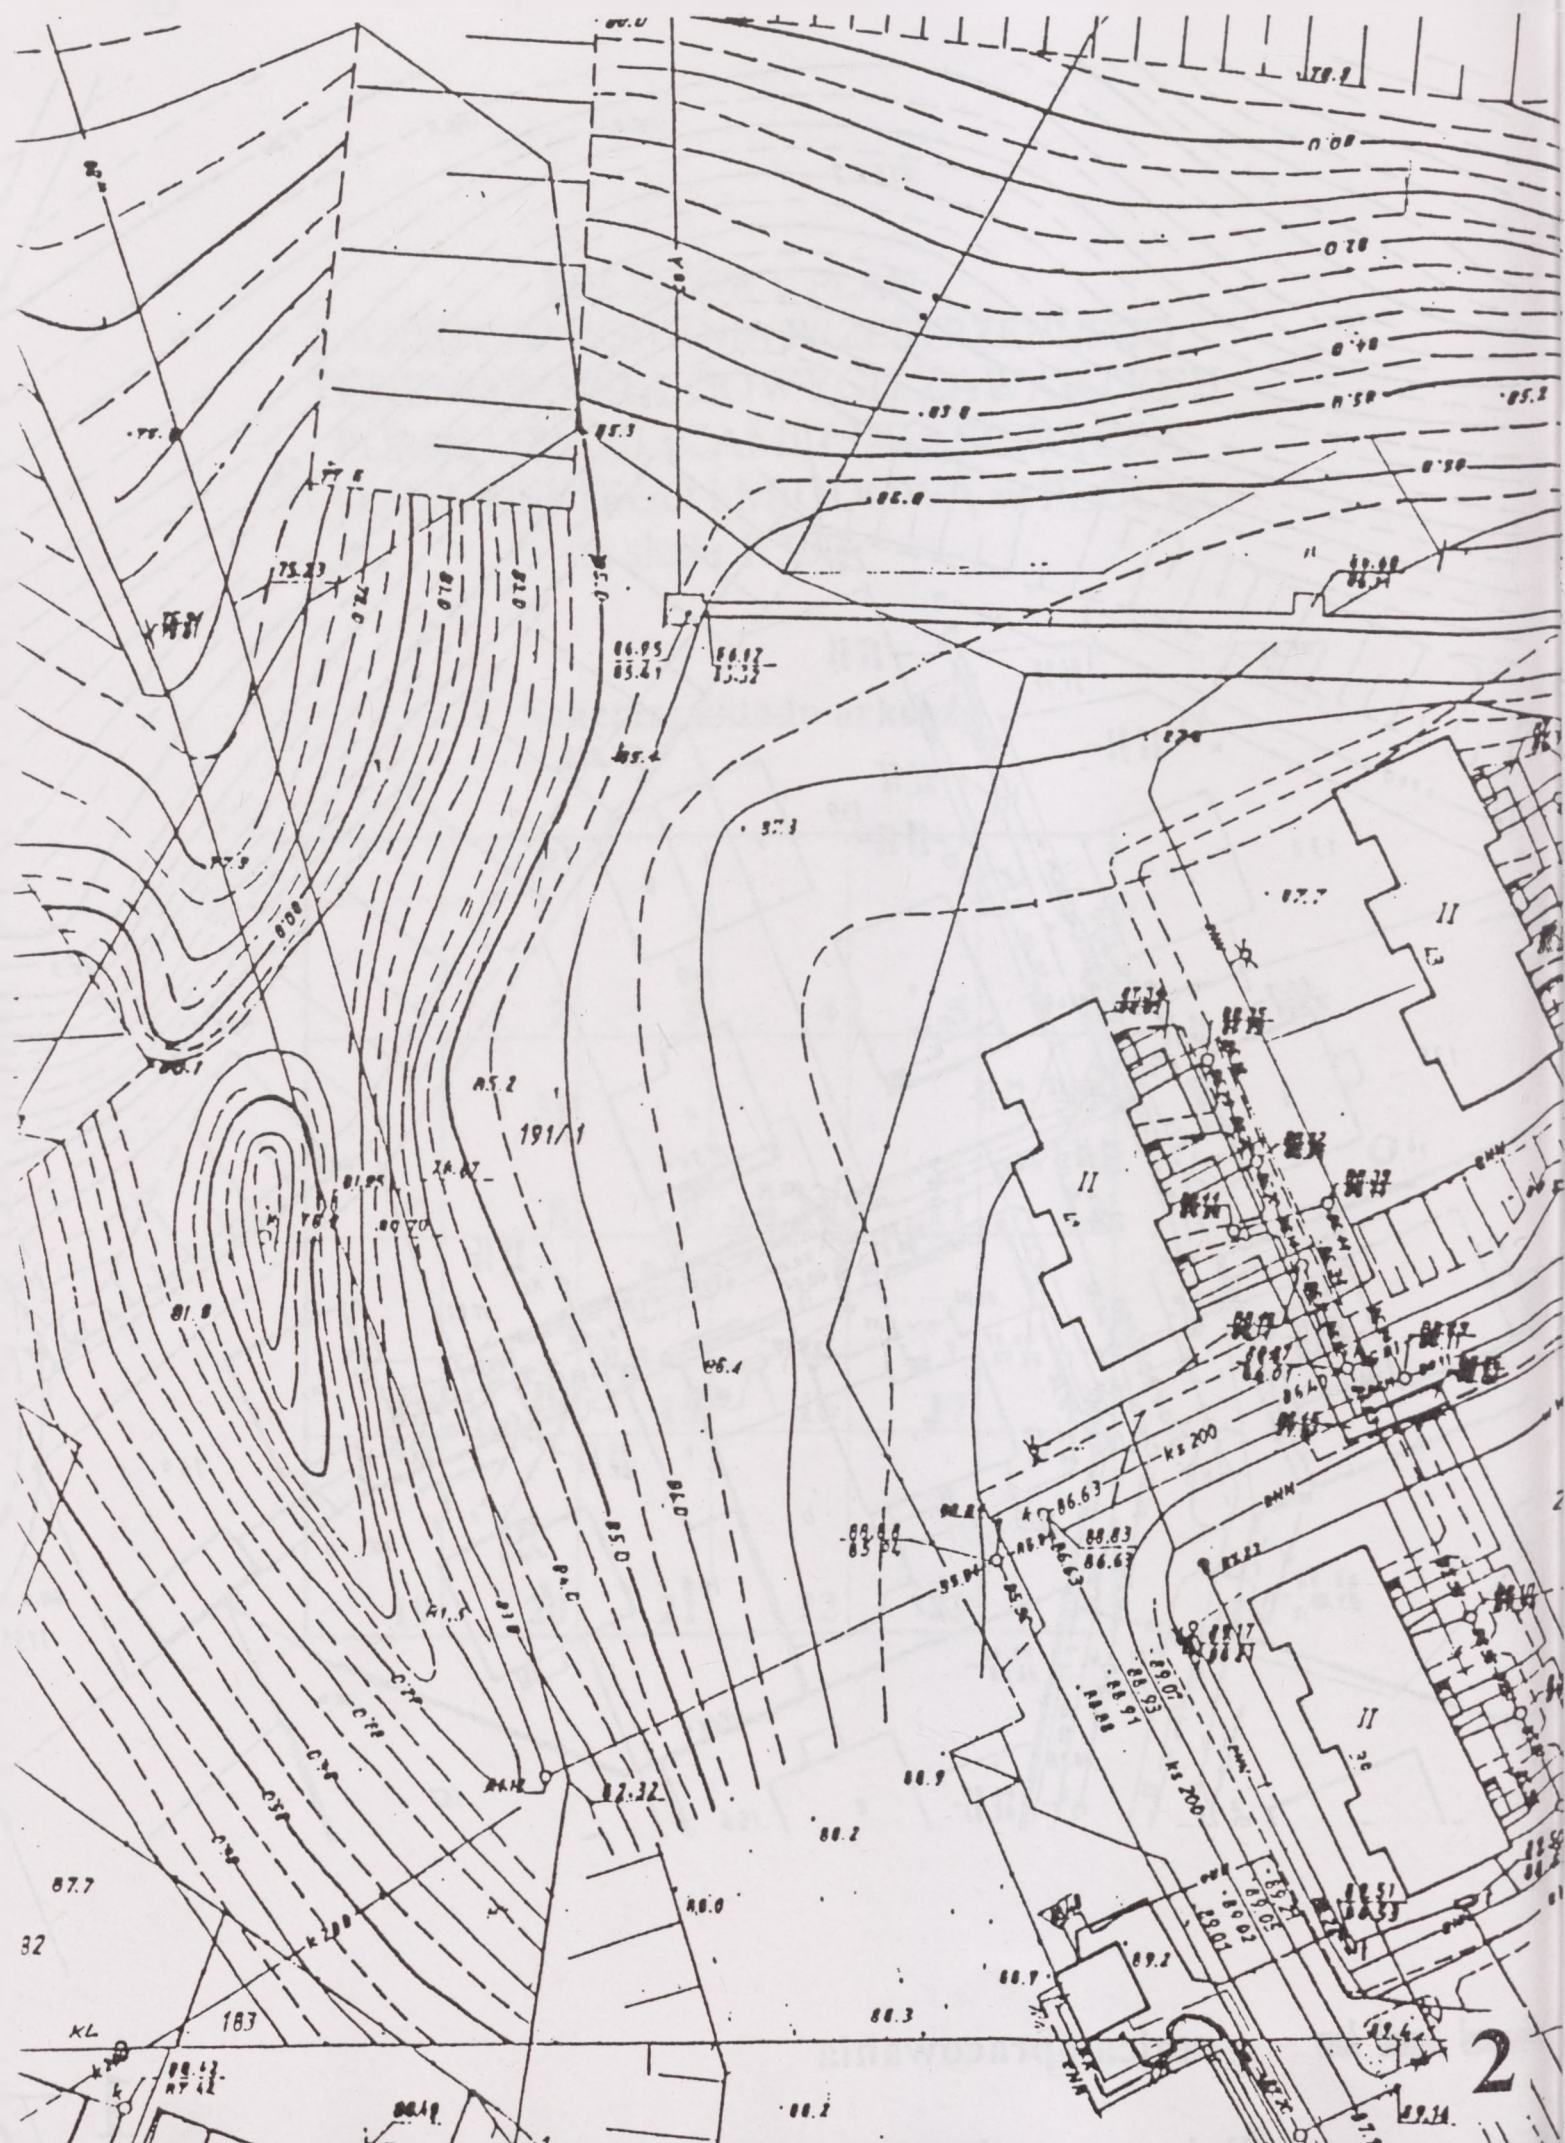

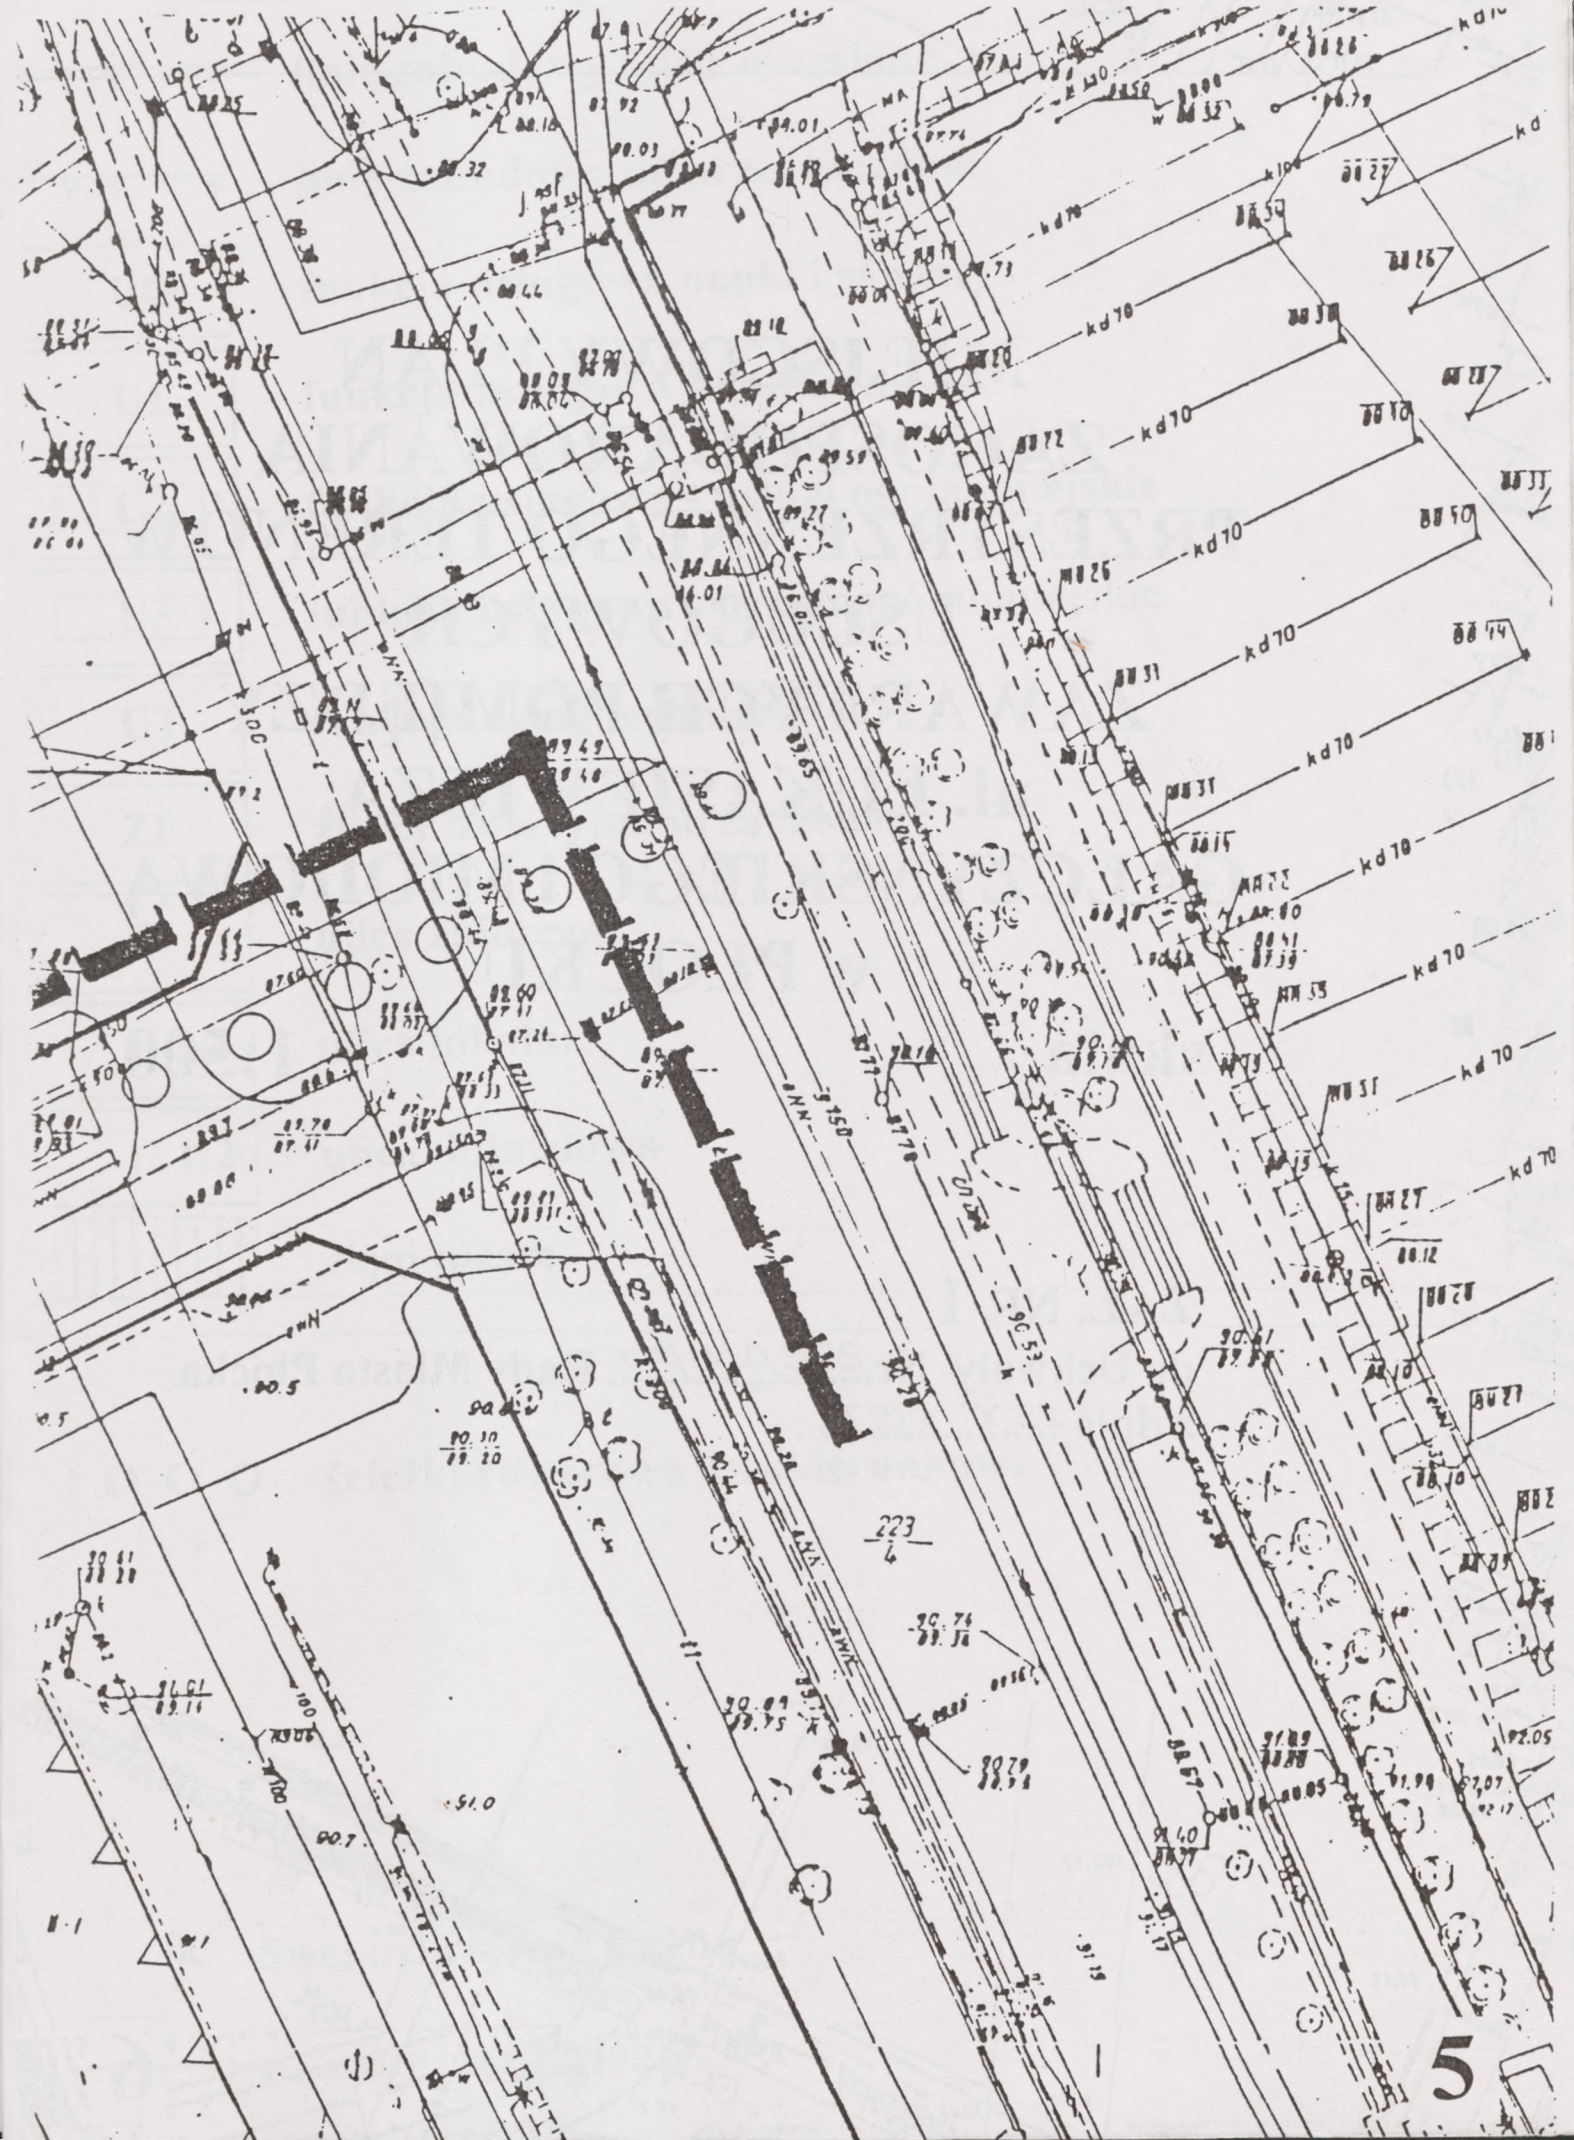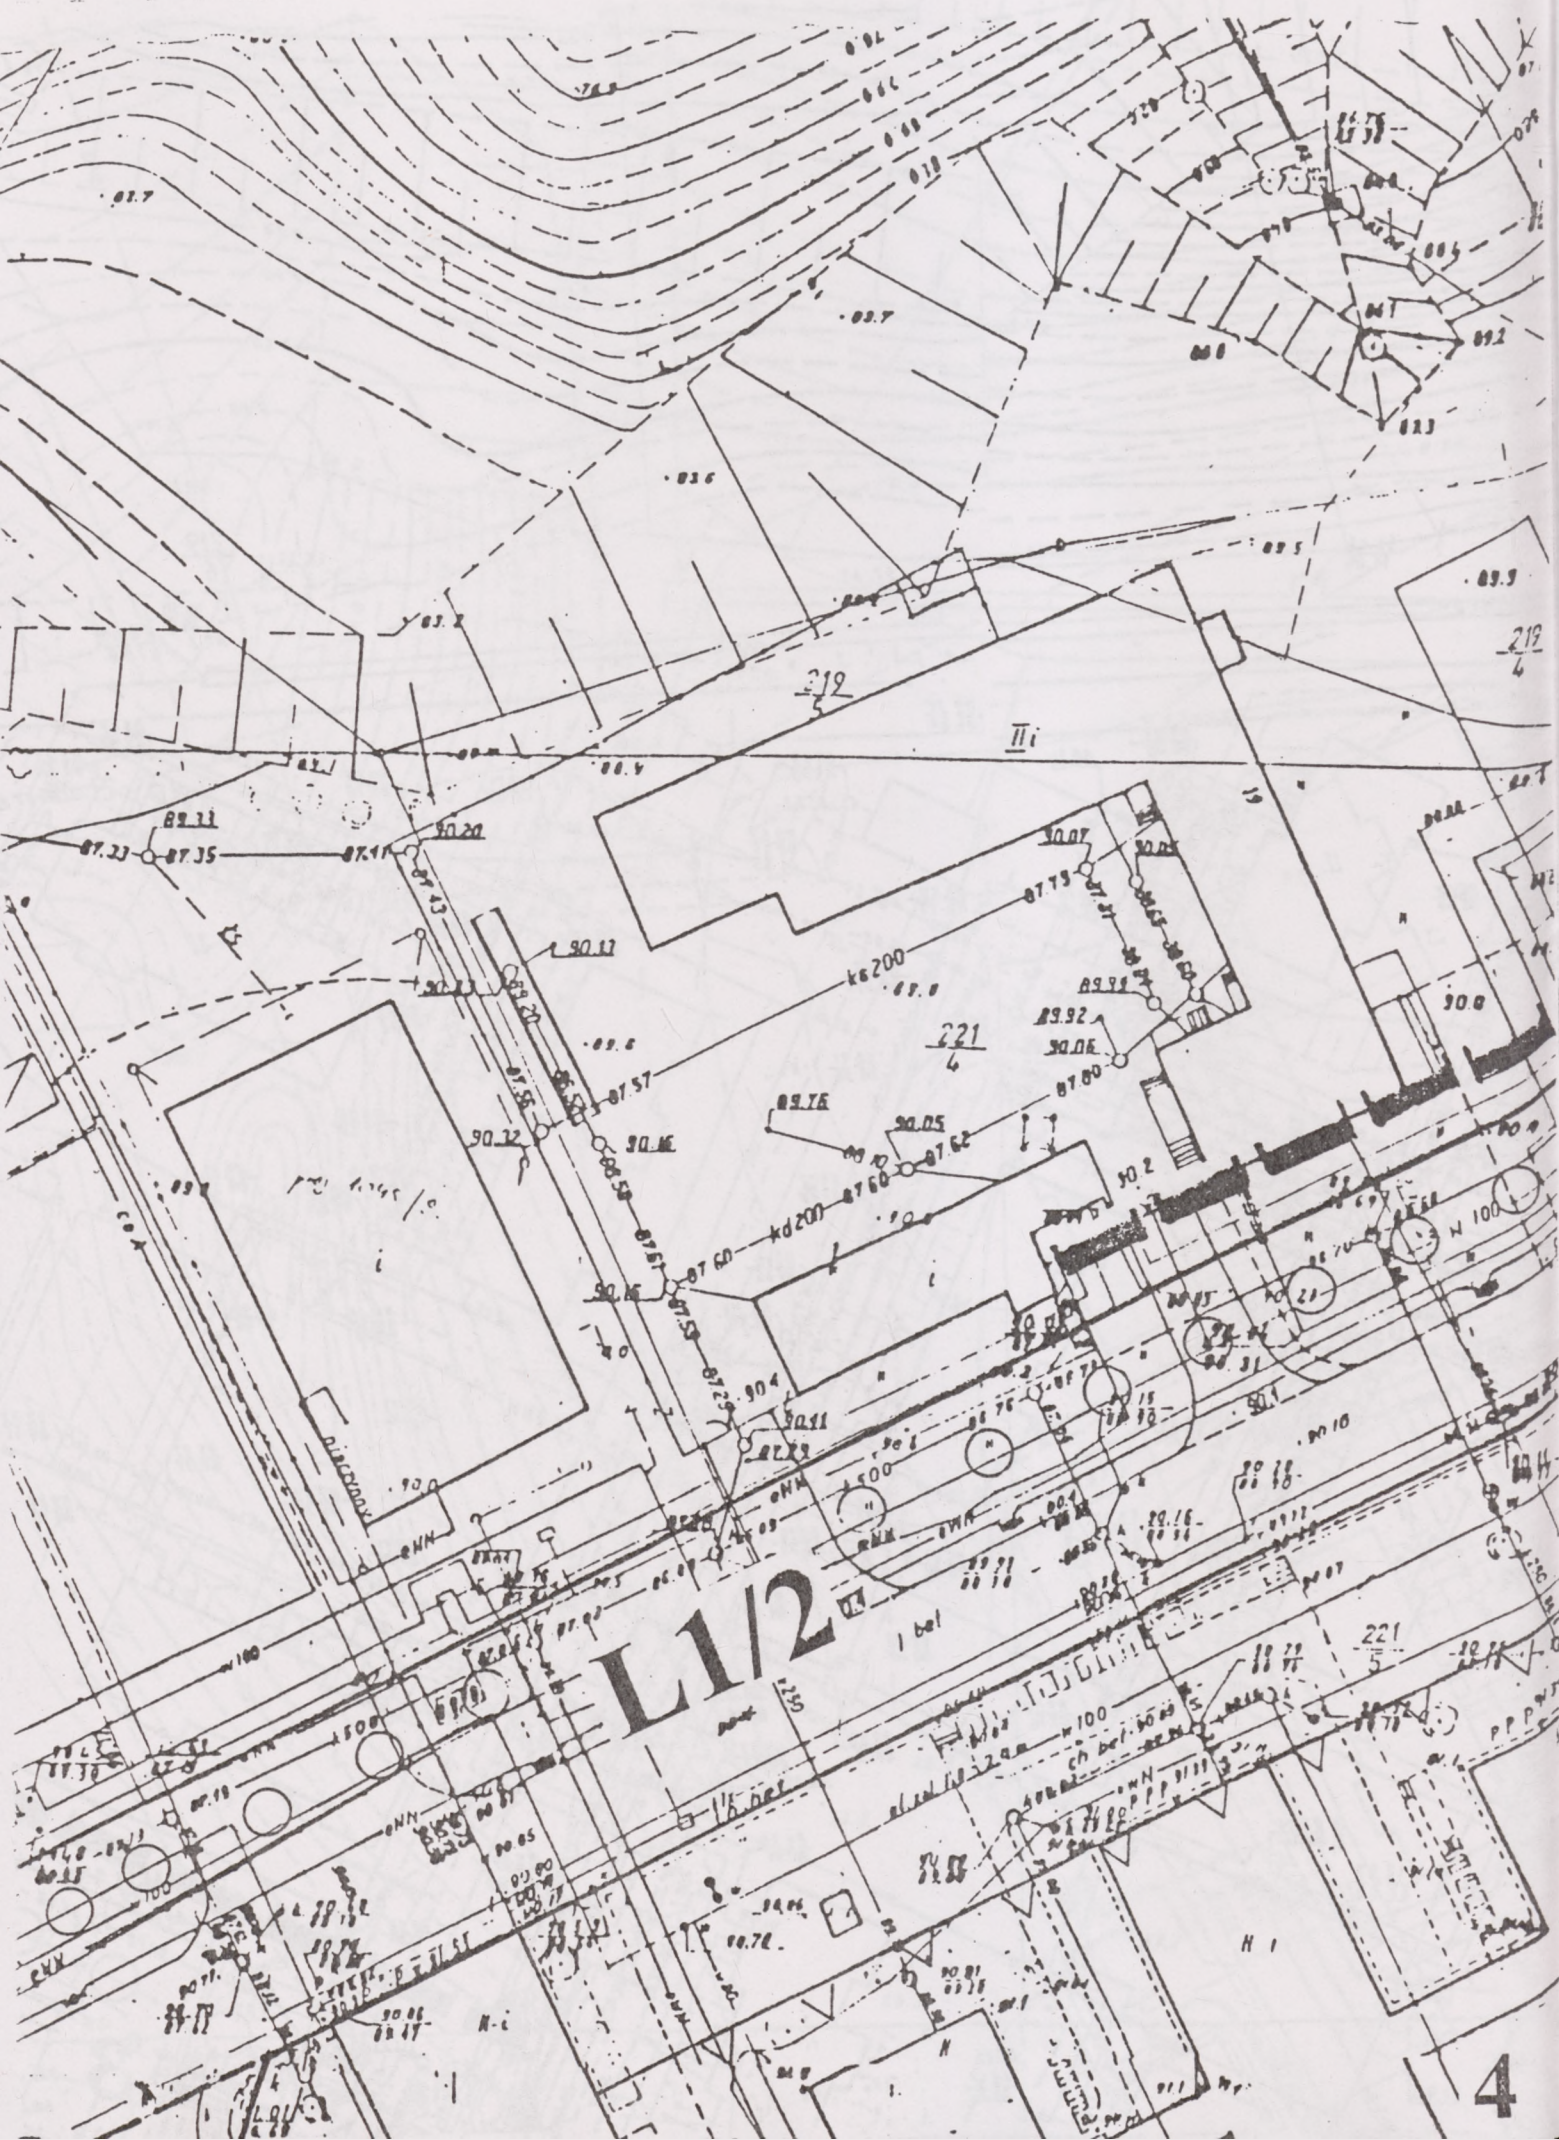

**MIEJSCOWY PLAN
ZAGOSPODAROWANIA
PRZESTRZENNEGO TERENÓW
USŁUGOWYCH
ZAWARTYCH POMIĘDZY
ul. ŁUKASIEWICZA,
GAŁCZYŃSKIEGO i MIODOWĄ
w PŁOCKU**

skala

1:500

ZAL. NR 1

do Uchwały Nr 858/LVI/97 Rady Miasta Płocka
z dnia 25.XI.1997r.

linie rozgraniczające orientacyjne

linie zabudowy ściśle określone

linie zabudowy nieprzekraczalne

UO

funkcja usługowa nauki i oświaty

U1

funkcja usługowo-handlowa

U2

funkcja usługowa - usługi ogólnomiejskie

U3

funkcja usługowa - usługi ogólnomiejskie

UT

funkcja usług technicznych

ZI

zielen izolacyjna urządzona

Z

ulica zbiorcza

L 1/2

ulica lokalna

D 1/2



ulica dojazdowa



ciągi piesze


o o o ścieżki rowerowe dwukierunkowe

Sieci uzbrojenia terenu


istn. wodociąg

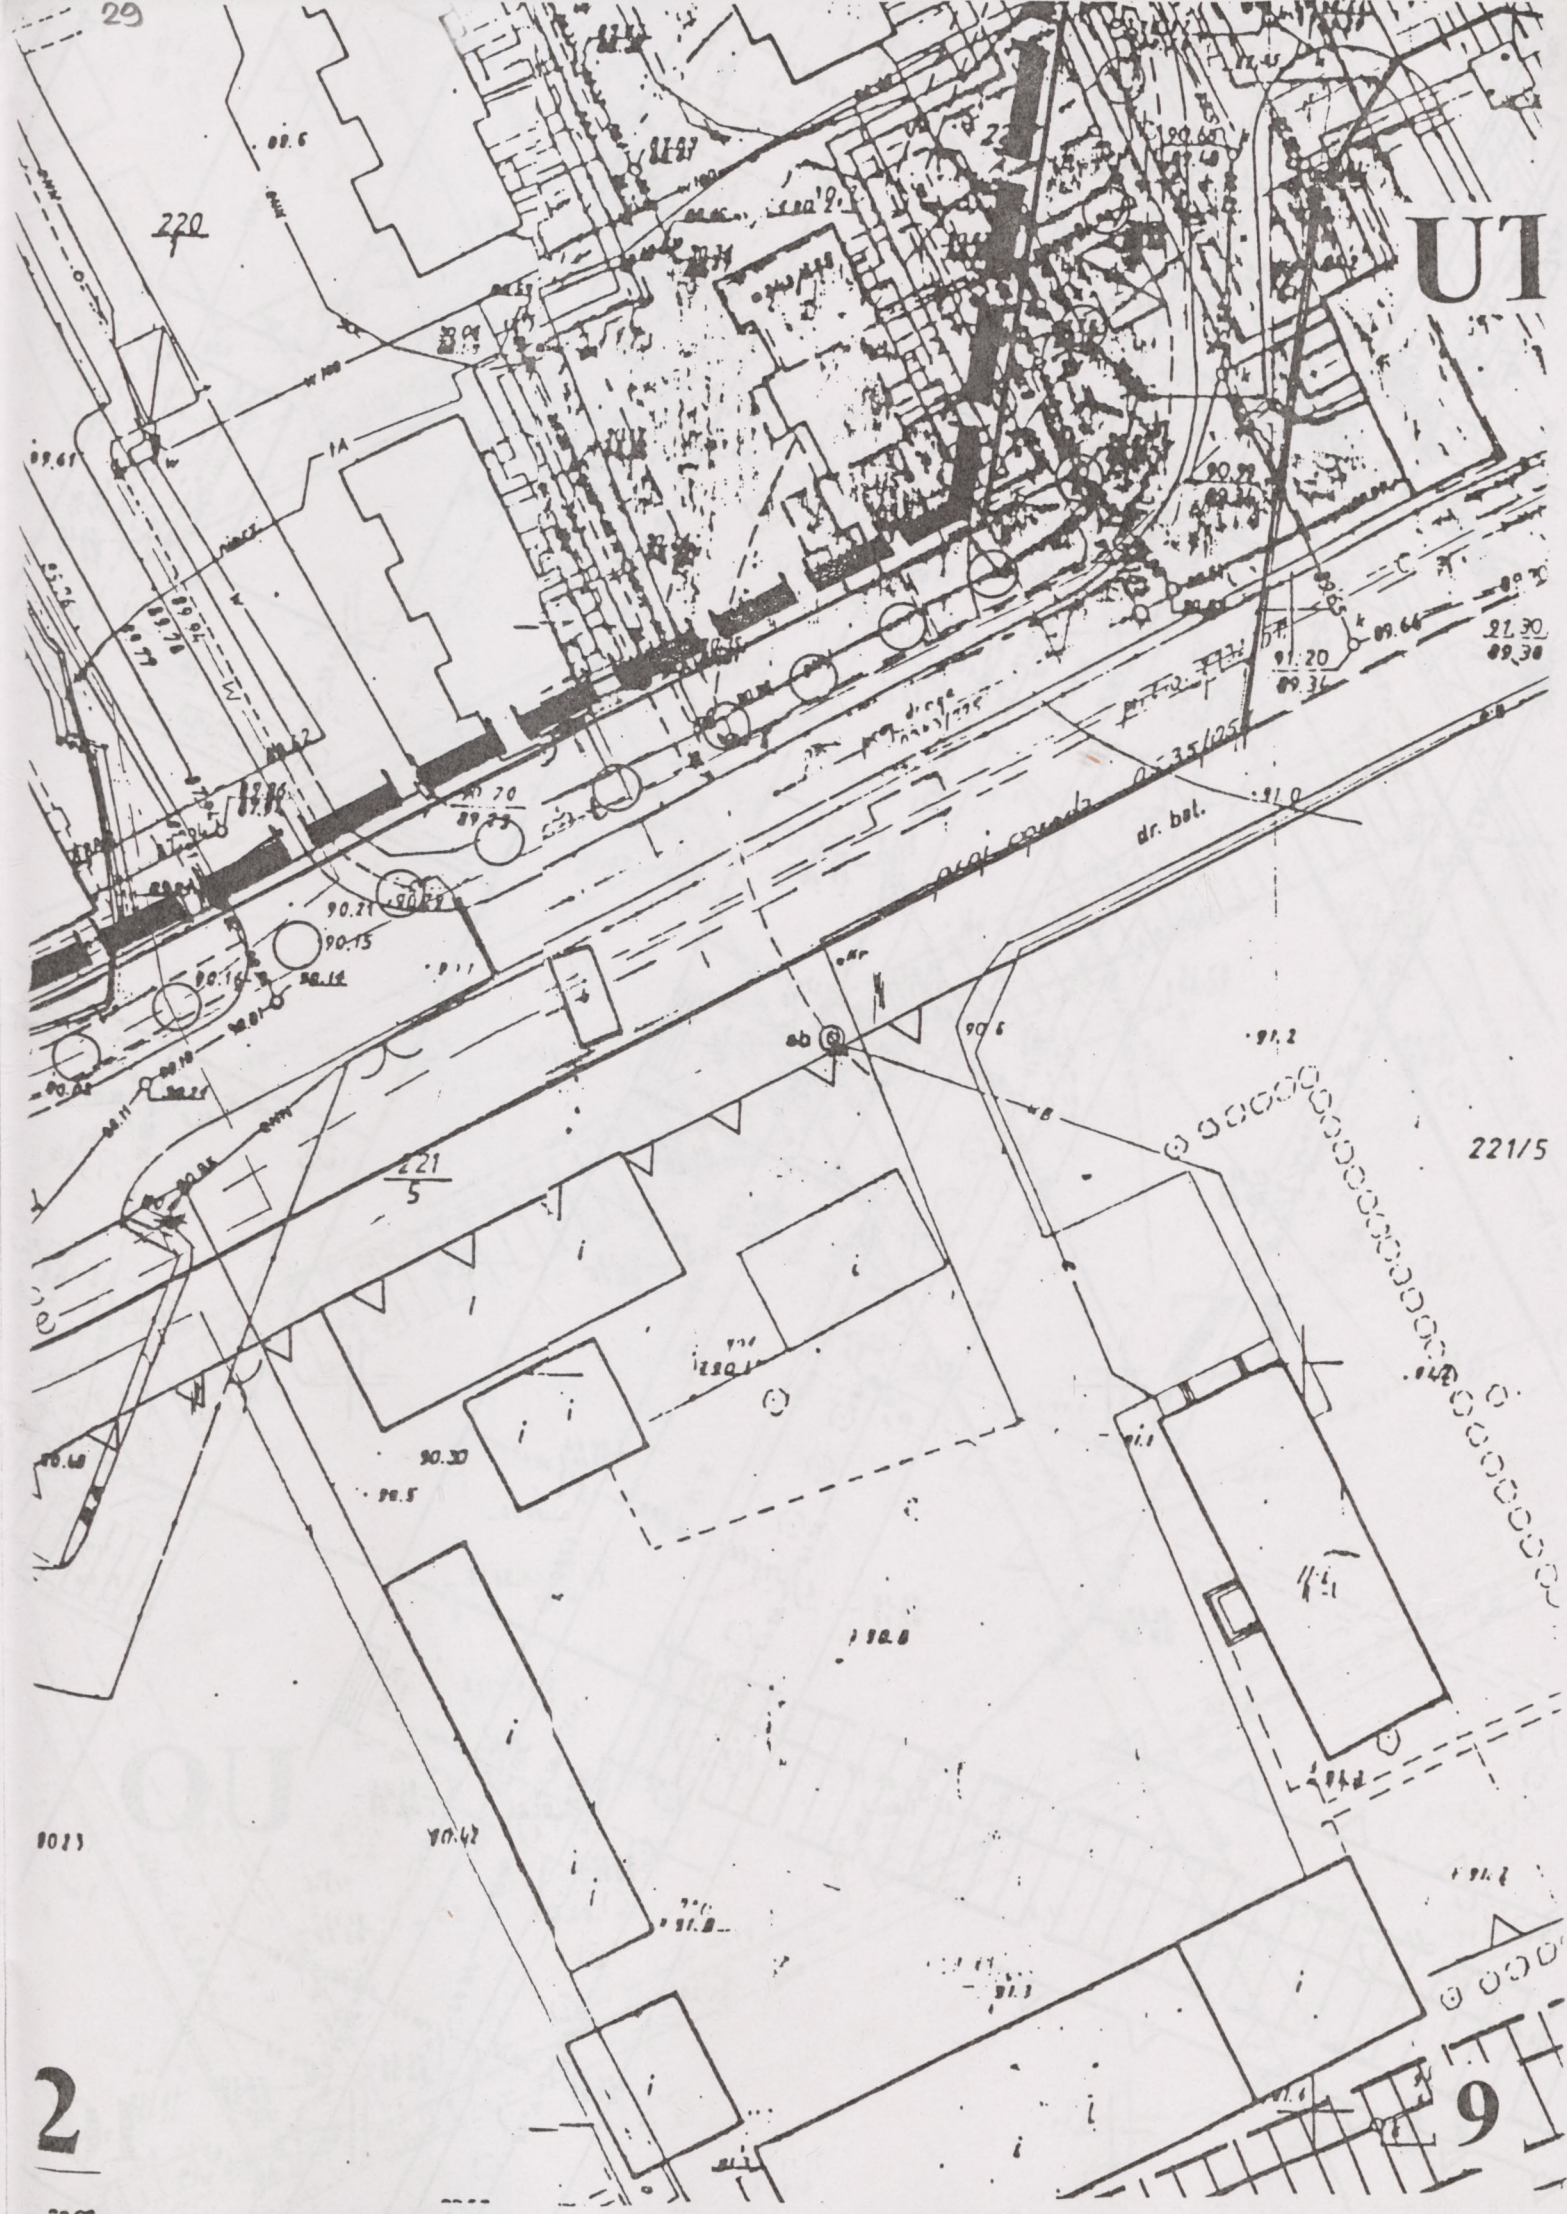
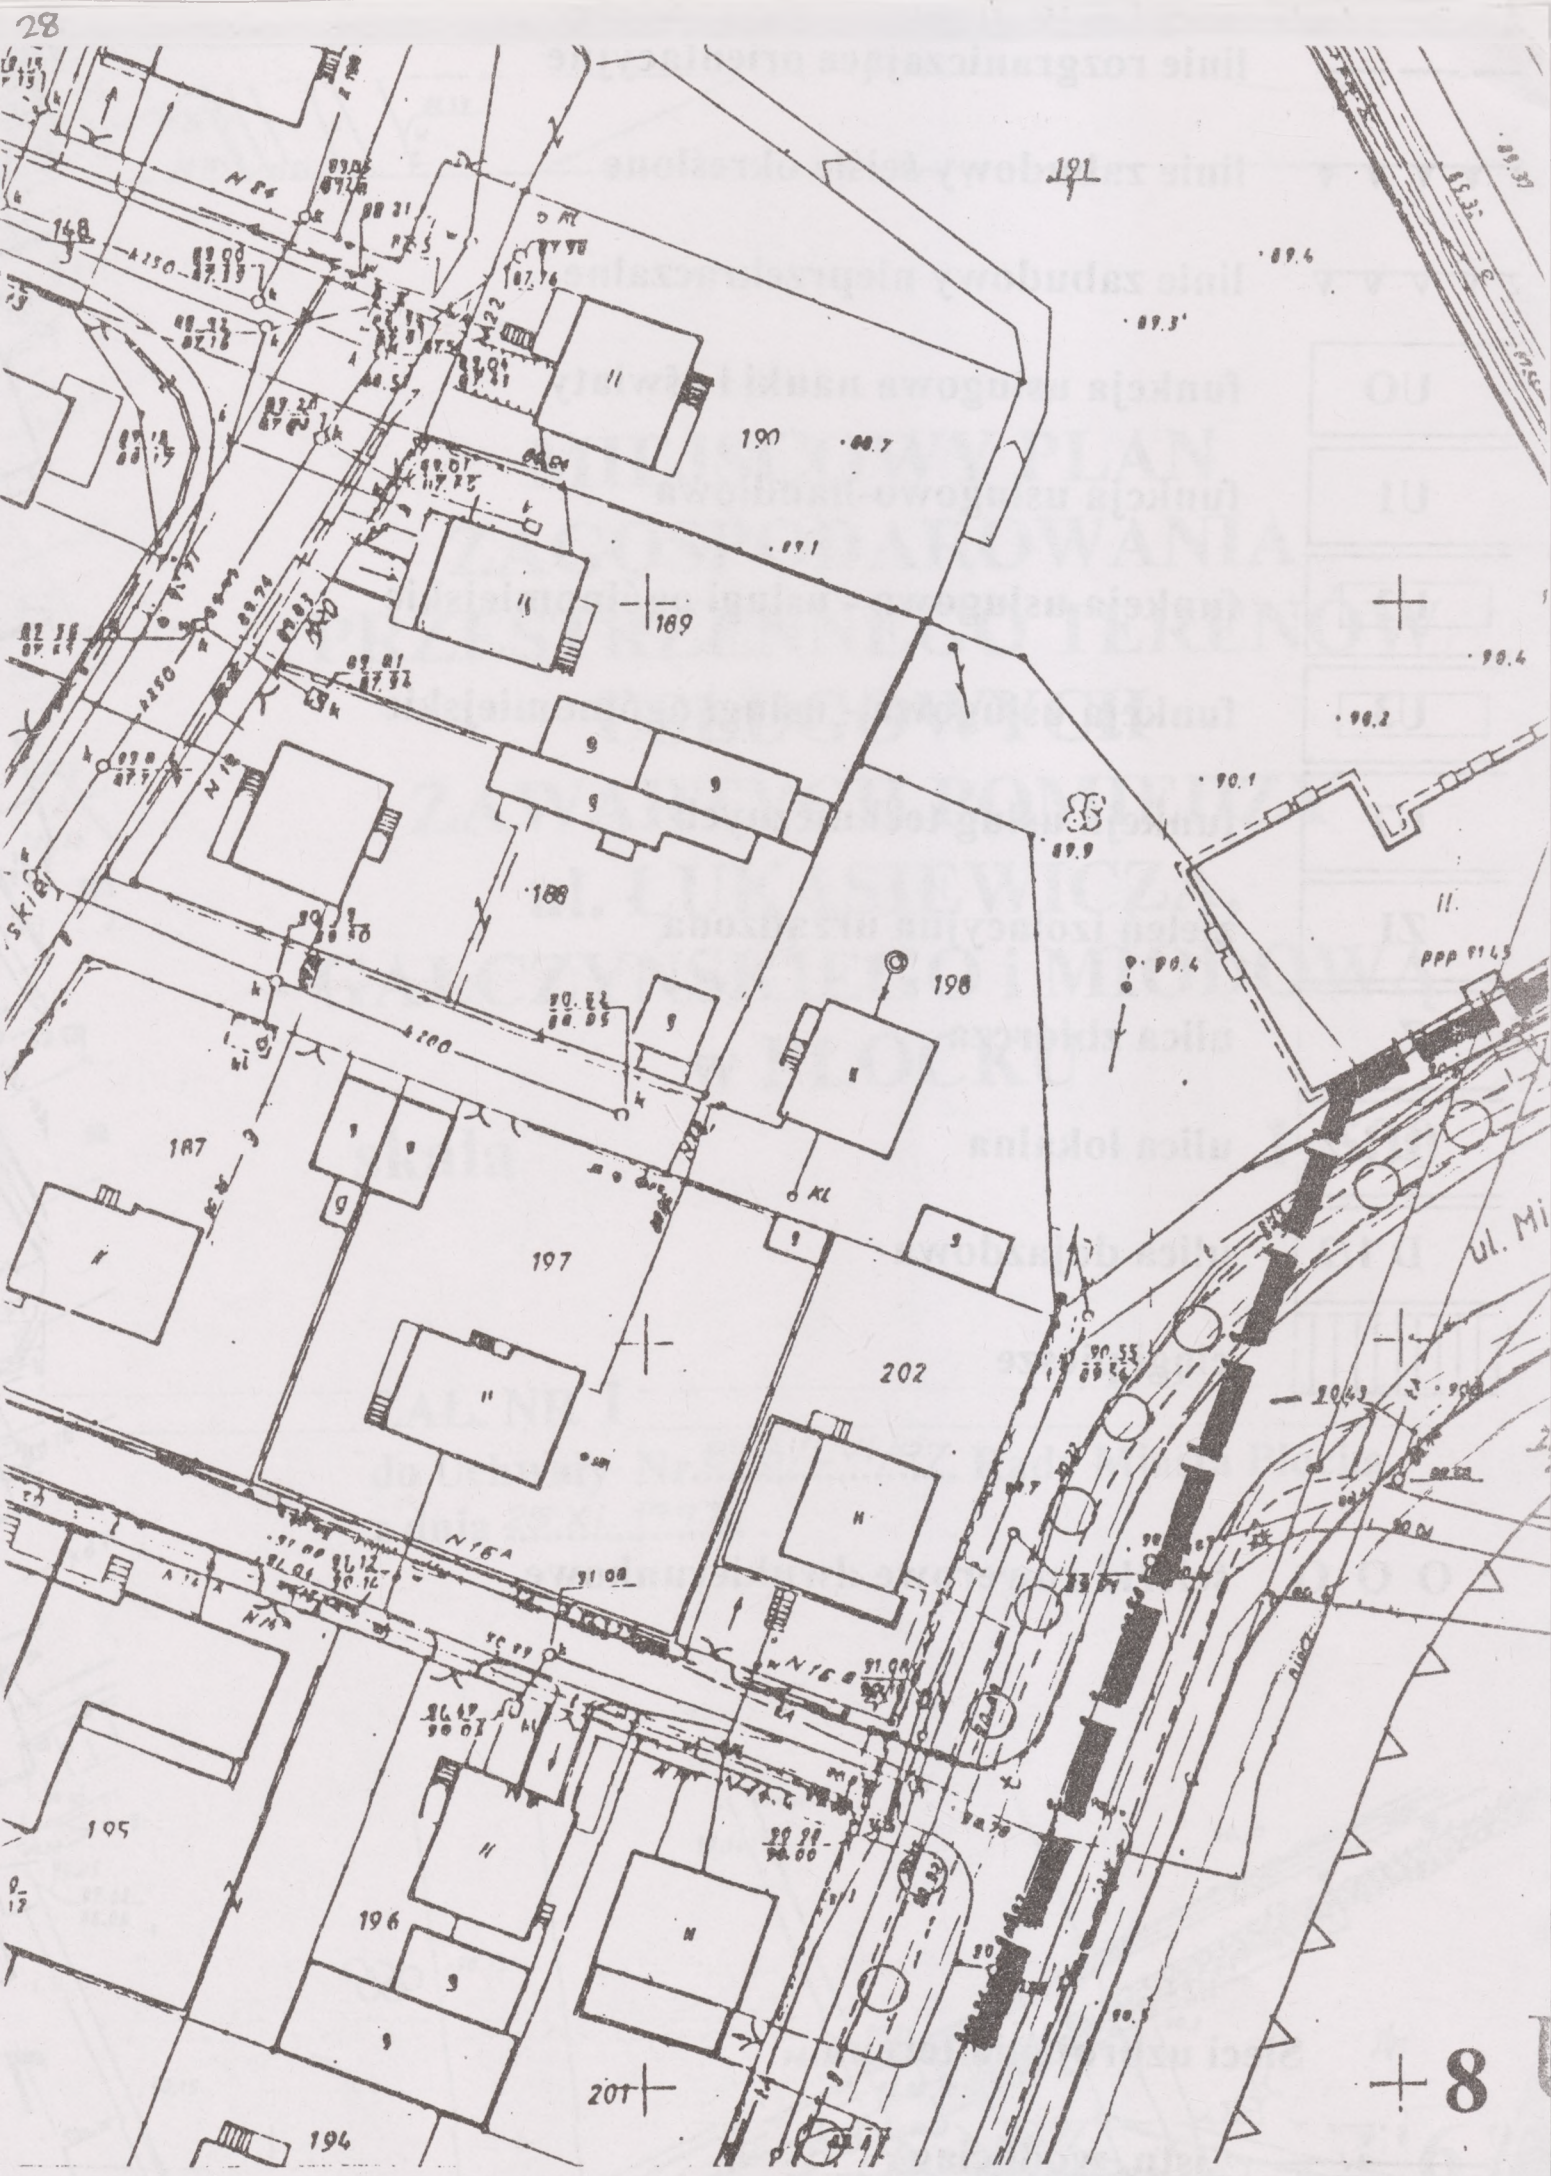


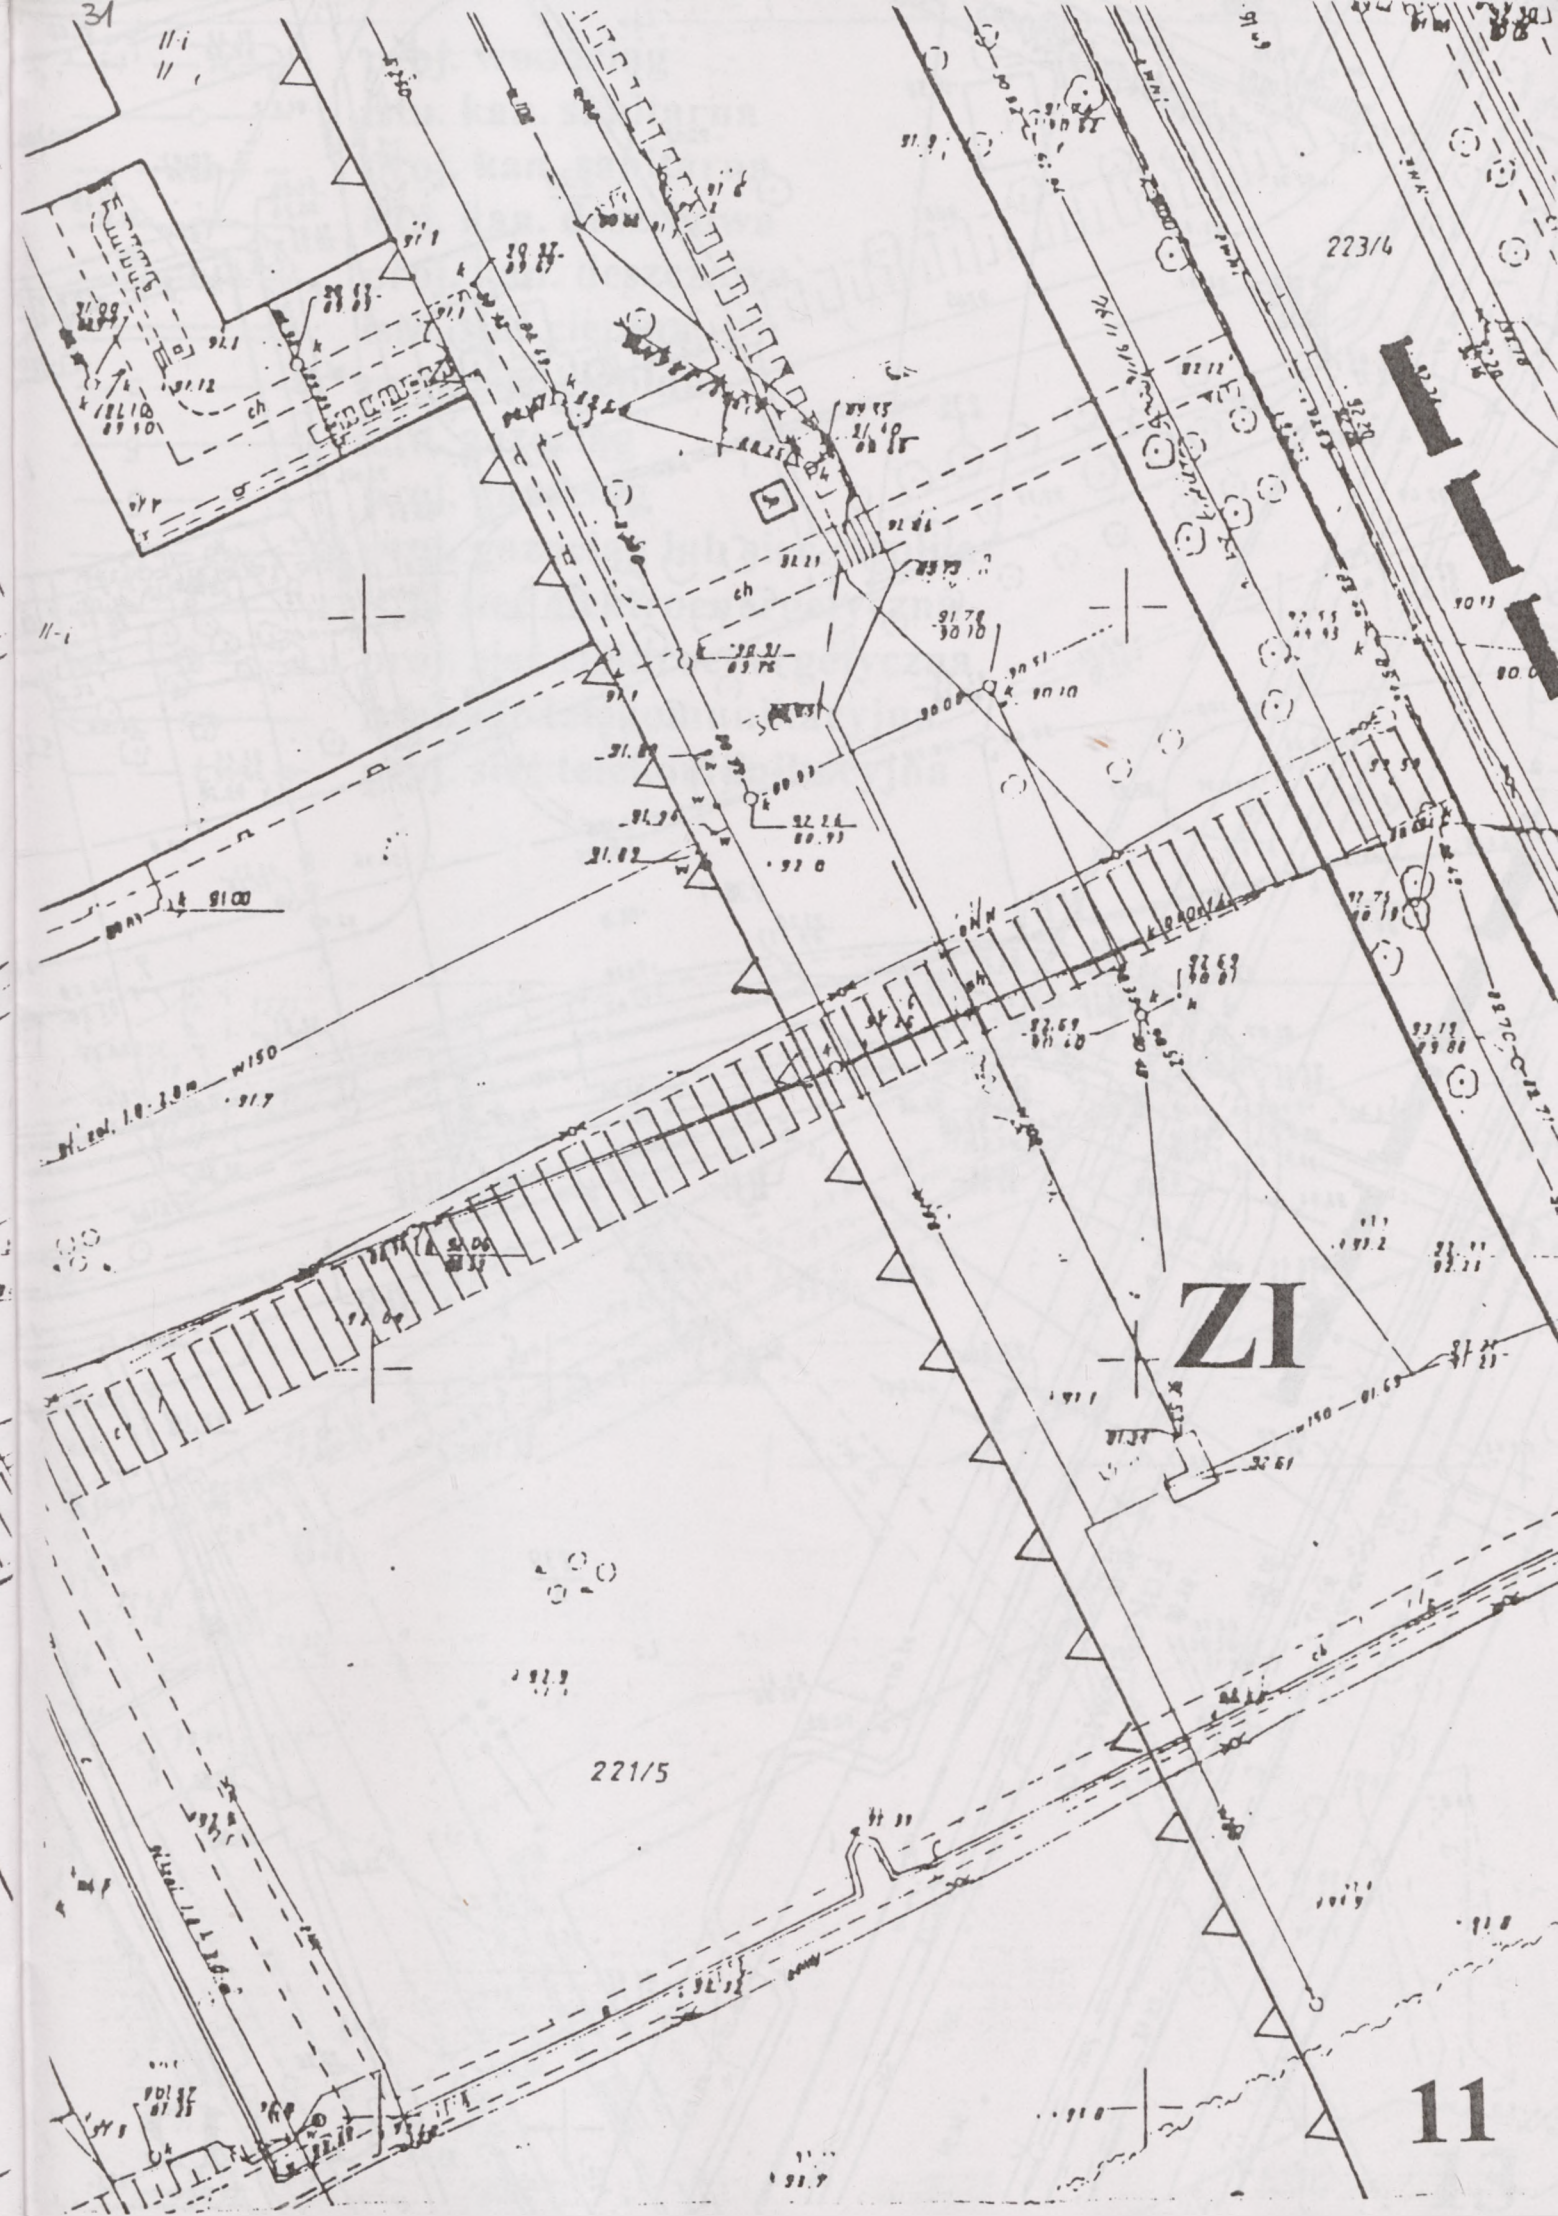
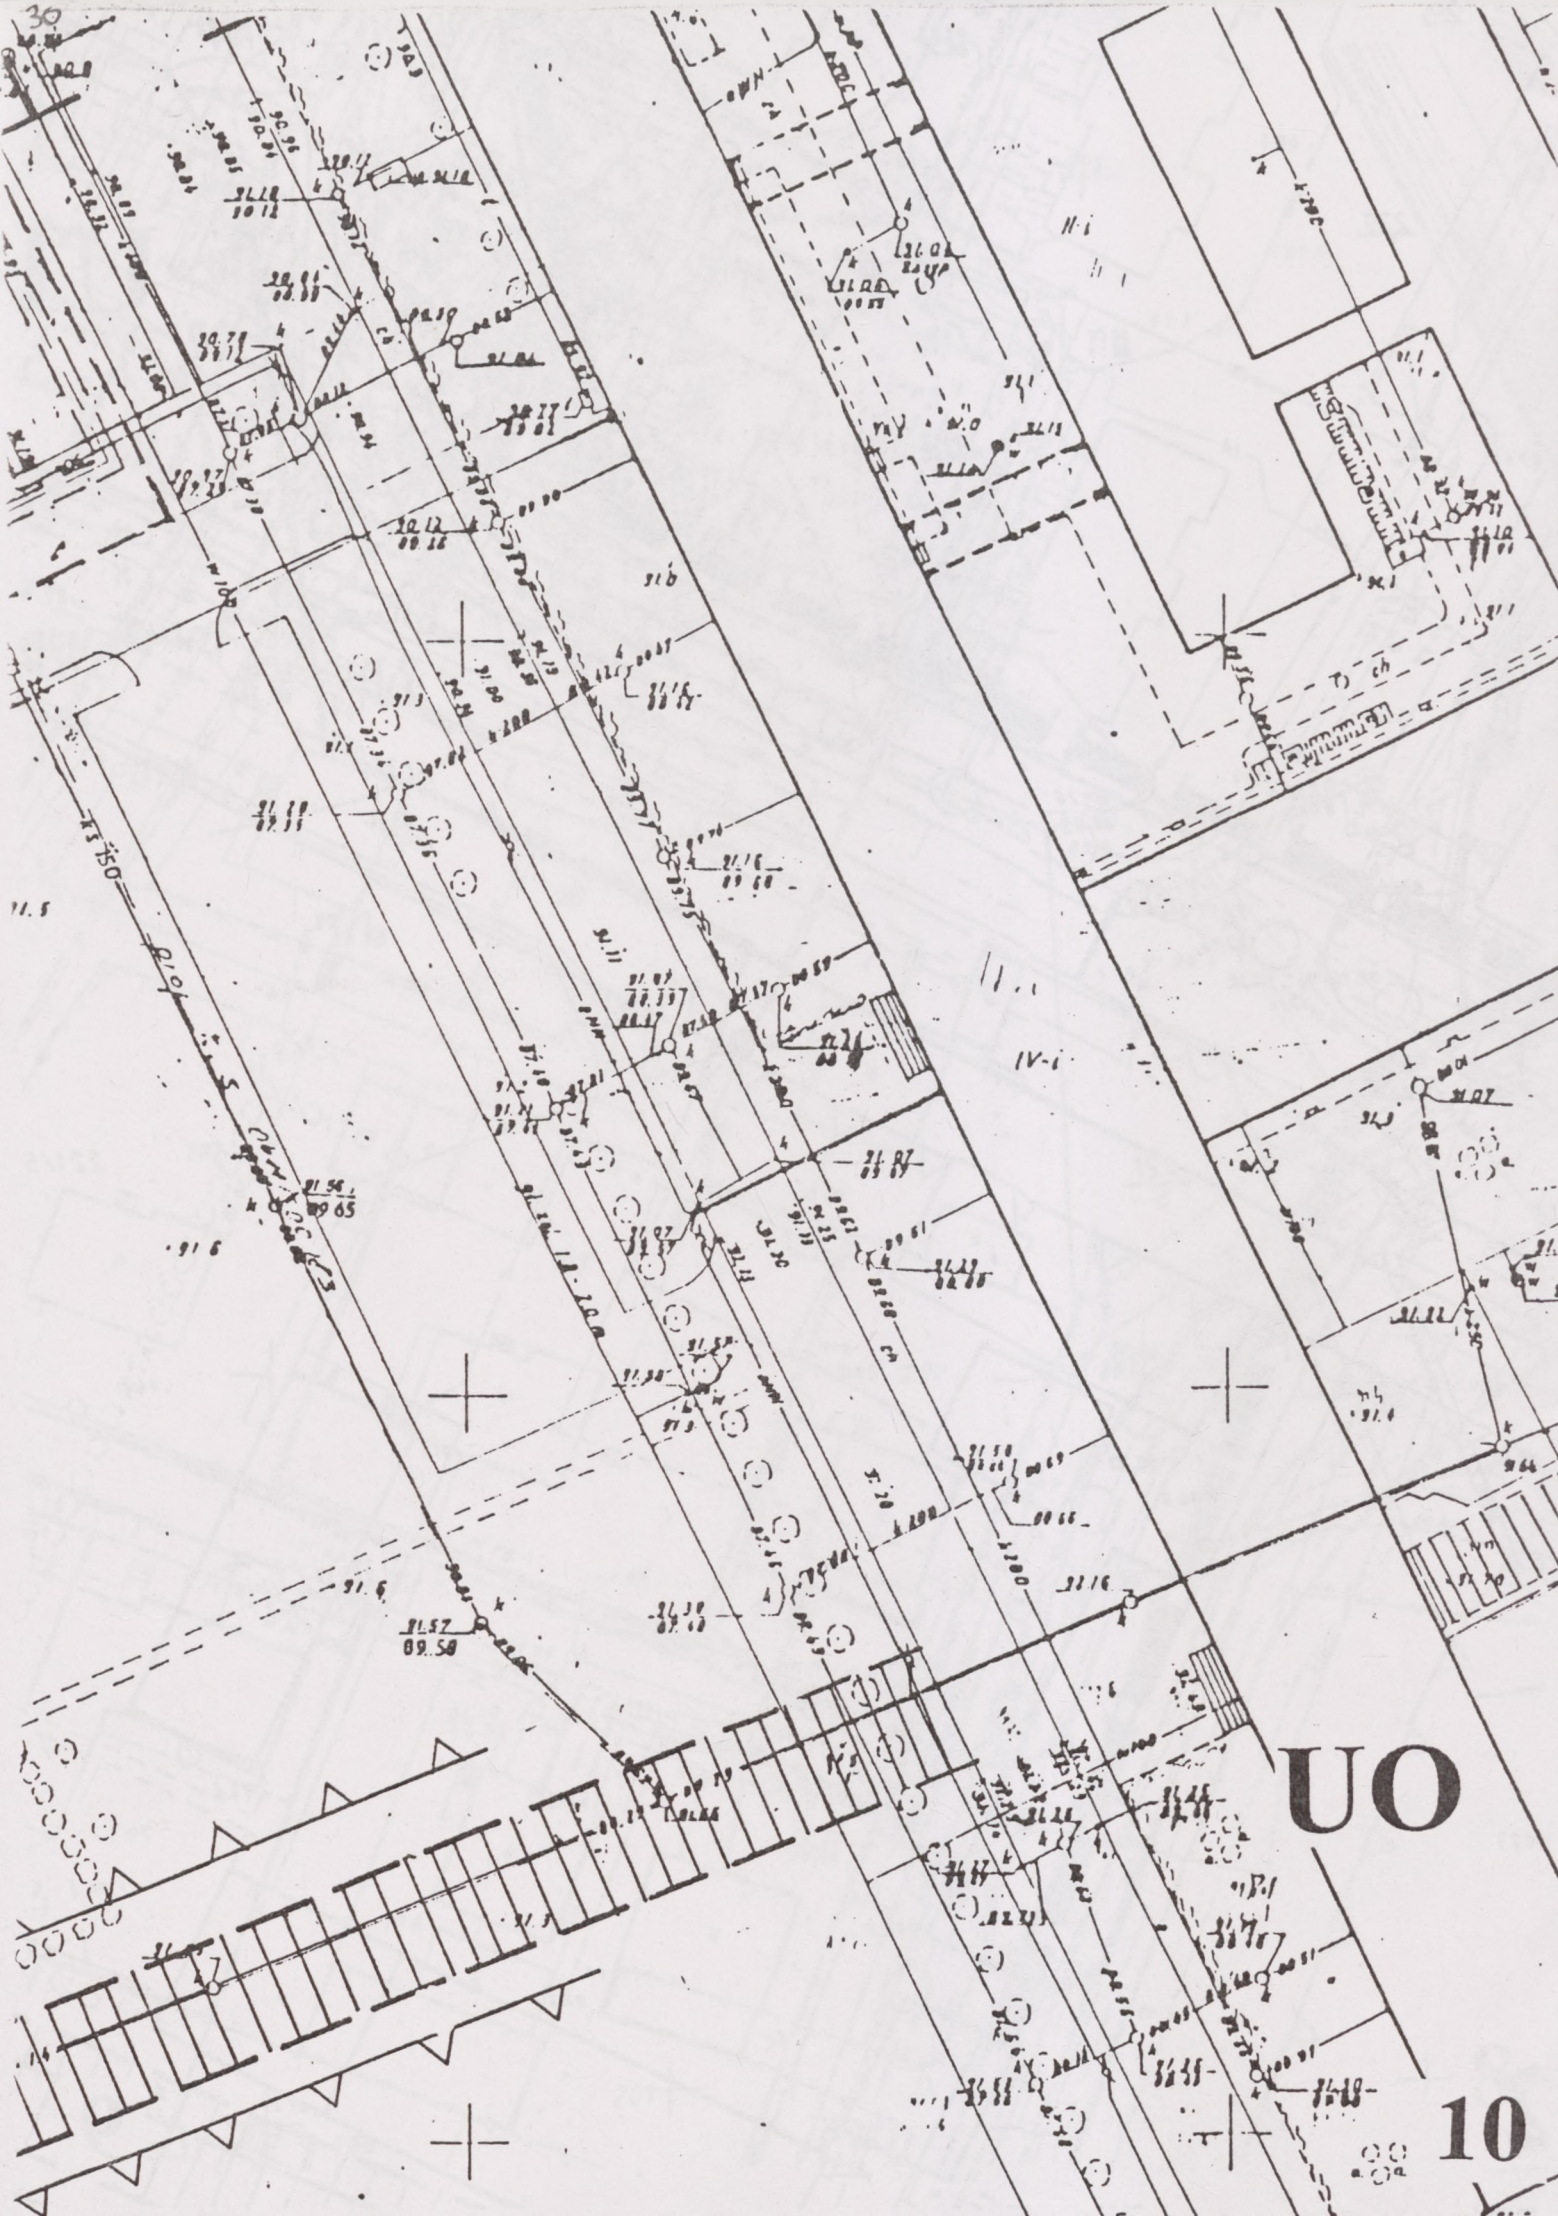



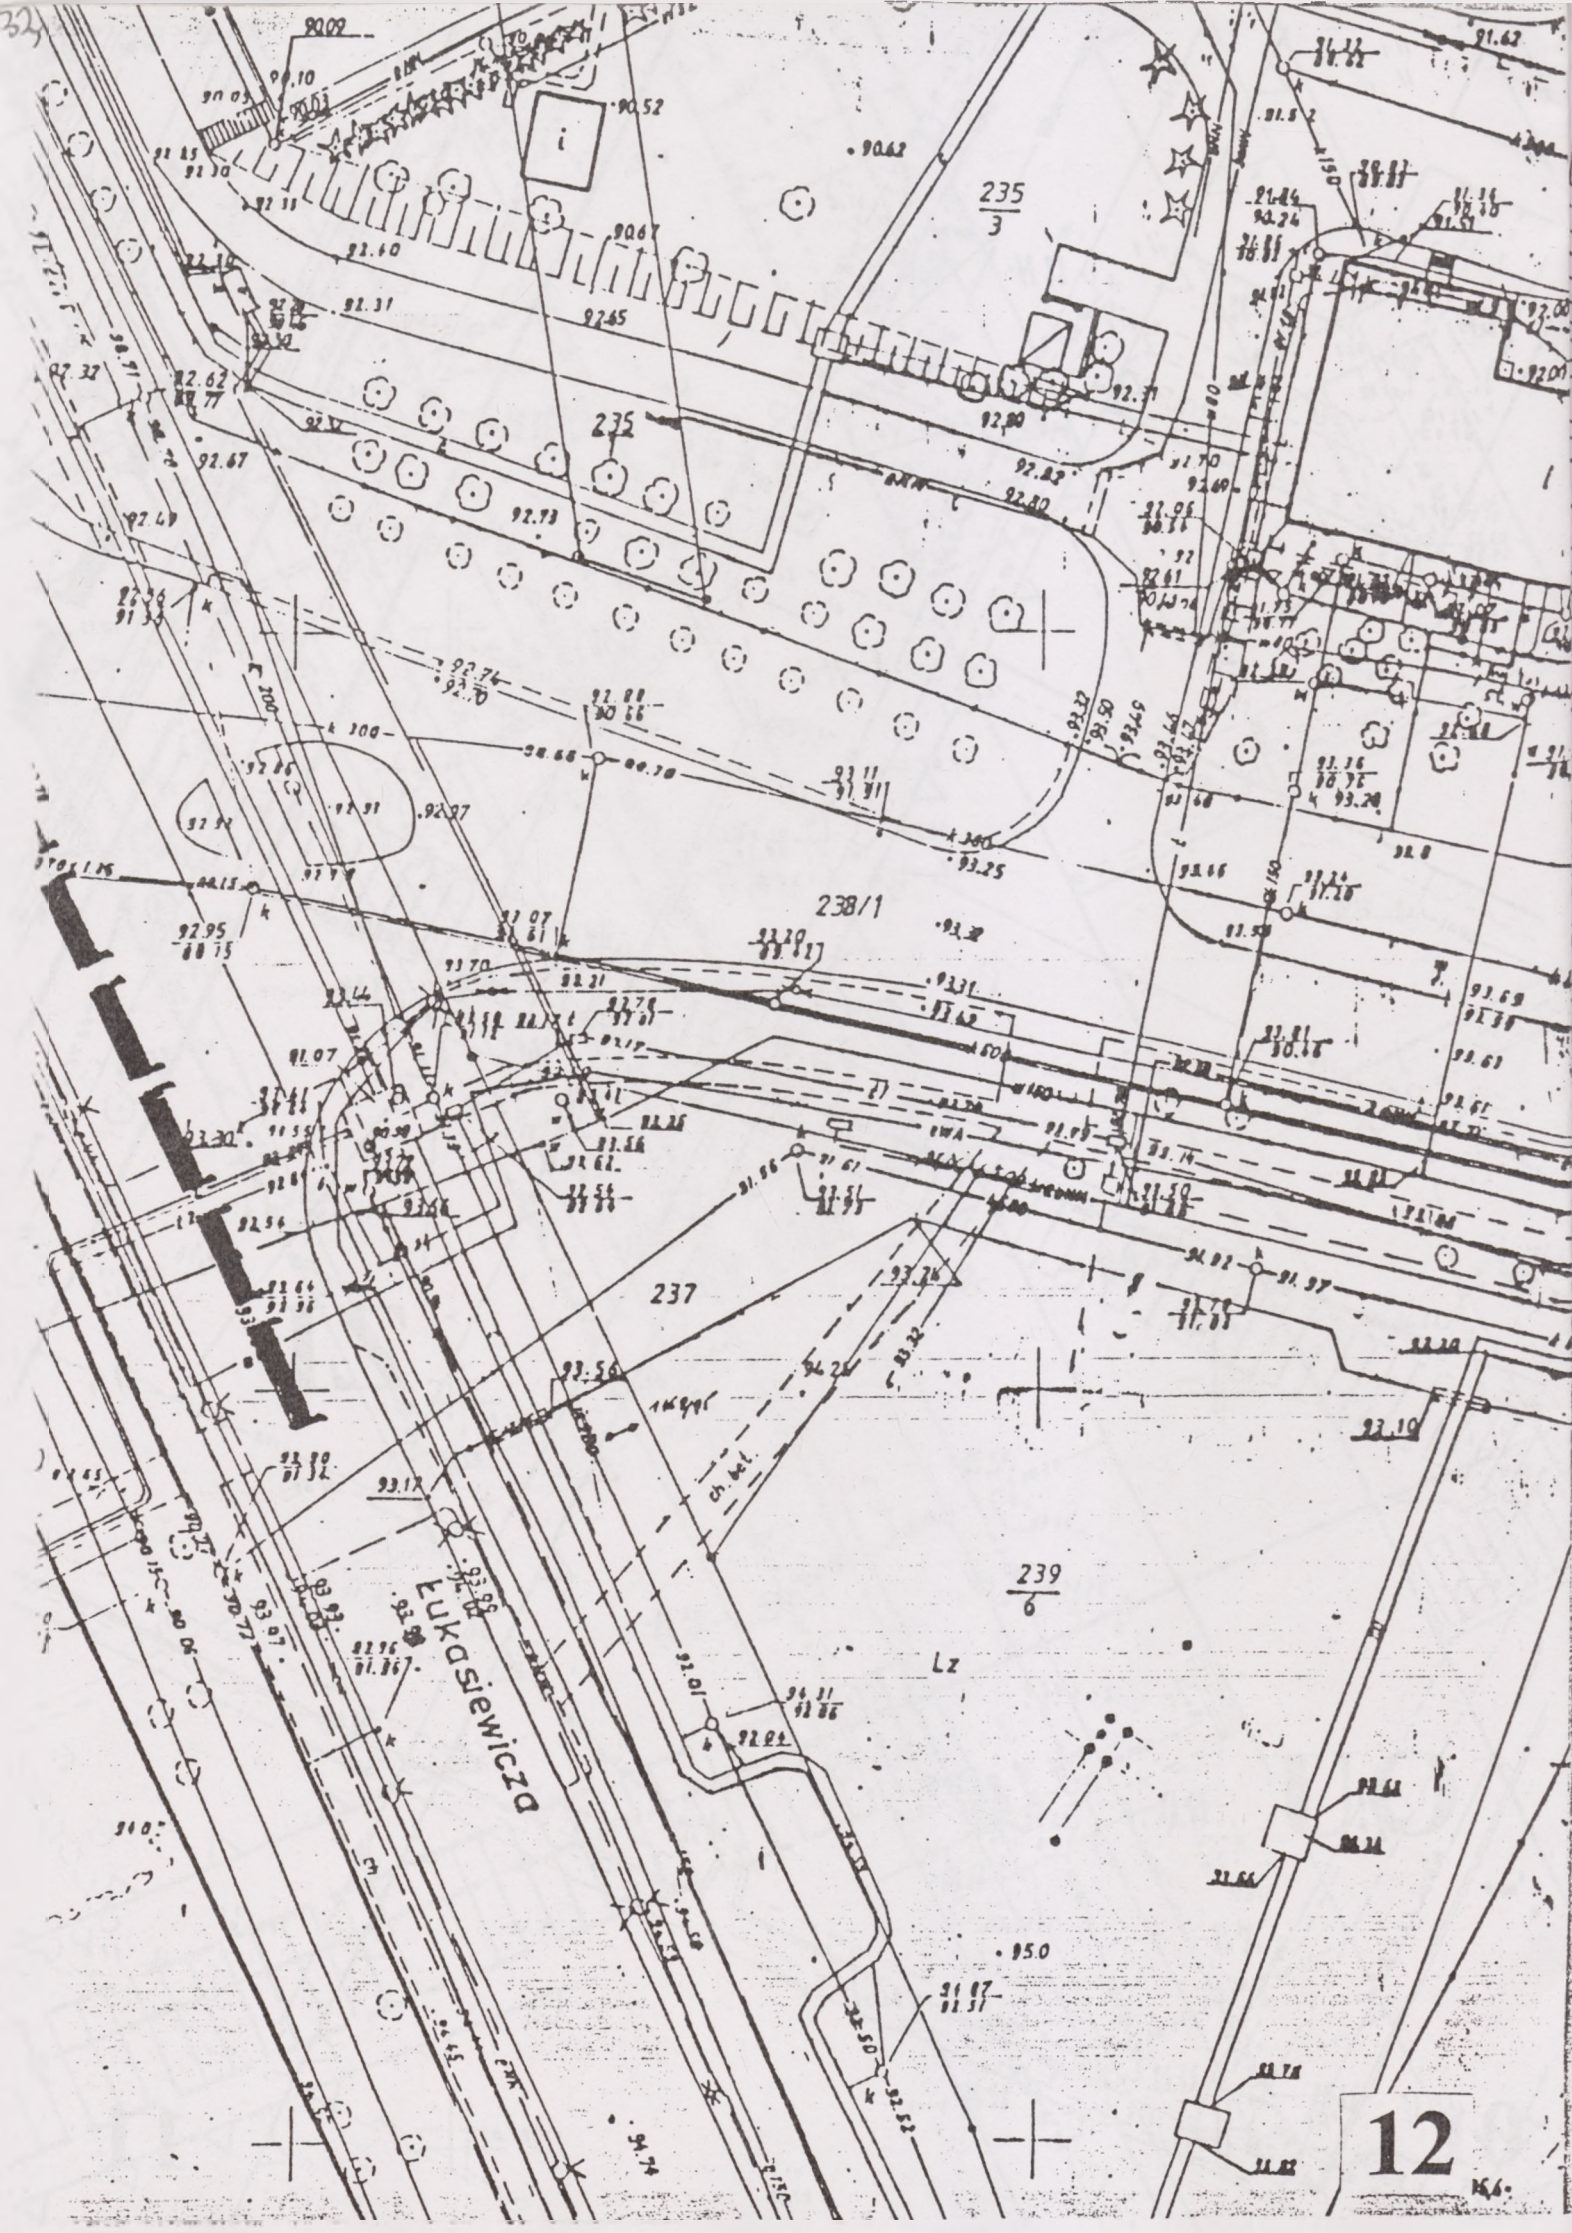




- | | |
|-----------|--------------------------------|
| — W — | proj. wodociąg |
| — o — | istn. kan. sanitarna |
| — ks — | proj. kan. sanitarna |
| — o — | istn. kan. deszczowa |
| — kd — | proj. kan. deszczowa |
| — — — | istn. sieć ciepła |
| — c — — | proj. sieć ciepła |
| — g — — | istn. gazociąg |
| — g — — | proj. gazociąg |
| — g — c — | proj. gazociąg lub sieć ciepła |
| — e — — | istn. sieć elektroenergetyczna |
| — e — — | proj. sieć elektroenergetyczna |
| — □ — | istn. sieć telekomunikacyjna |
| — t — — | proj. sieć telekomunikacyjna |


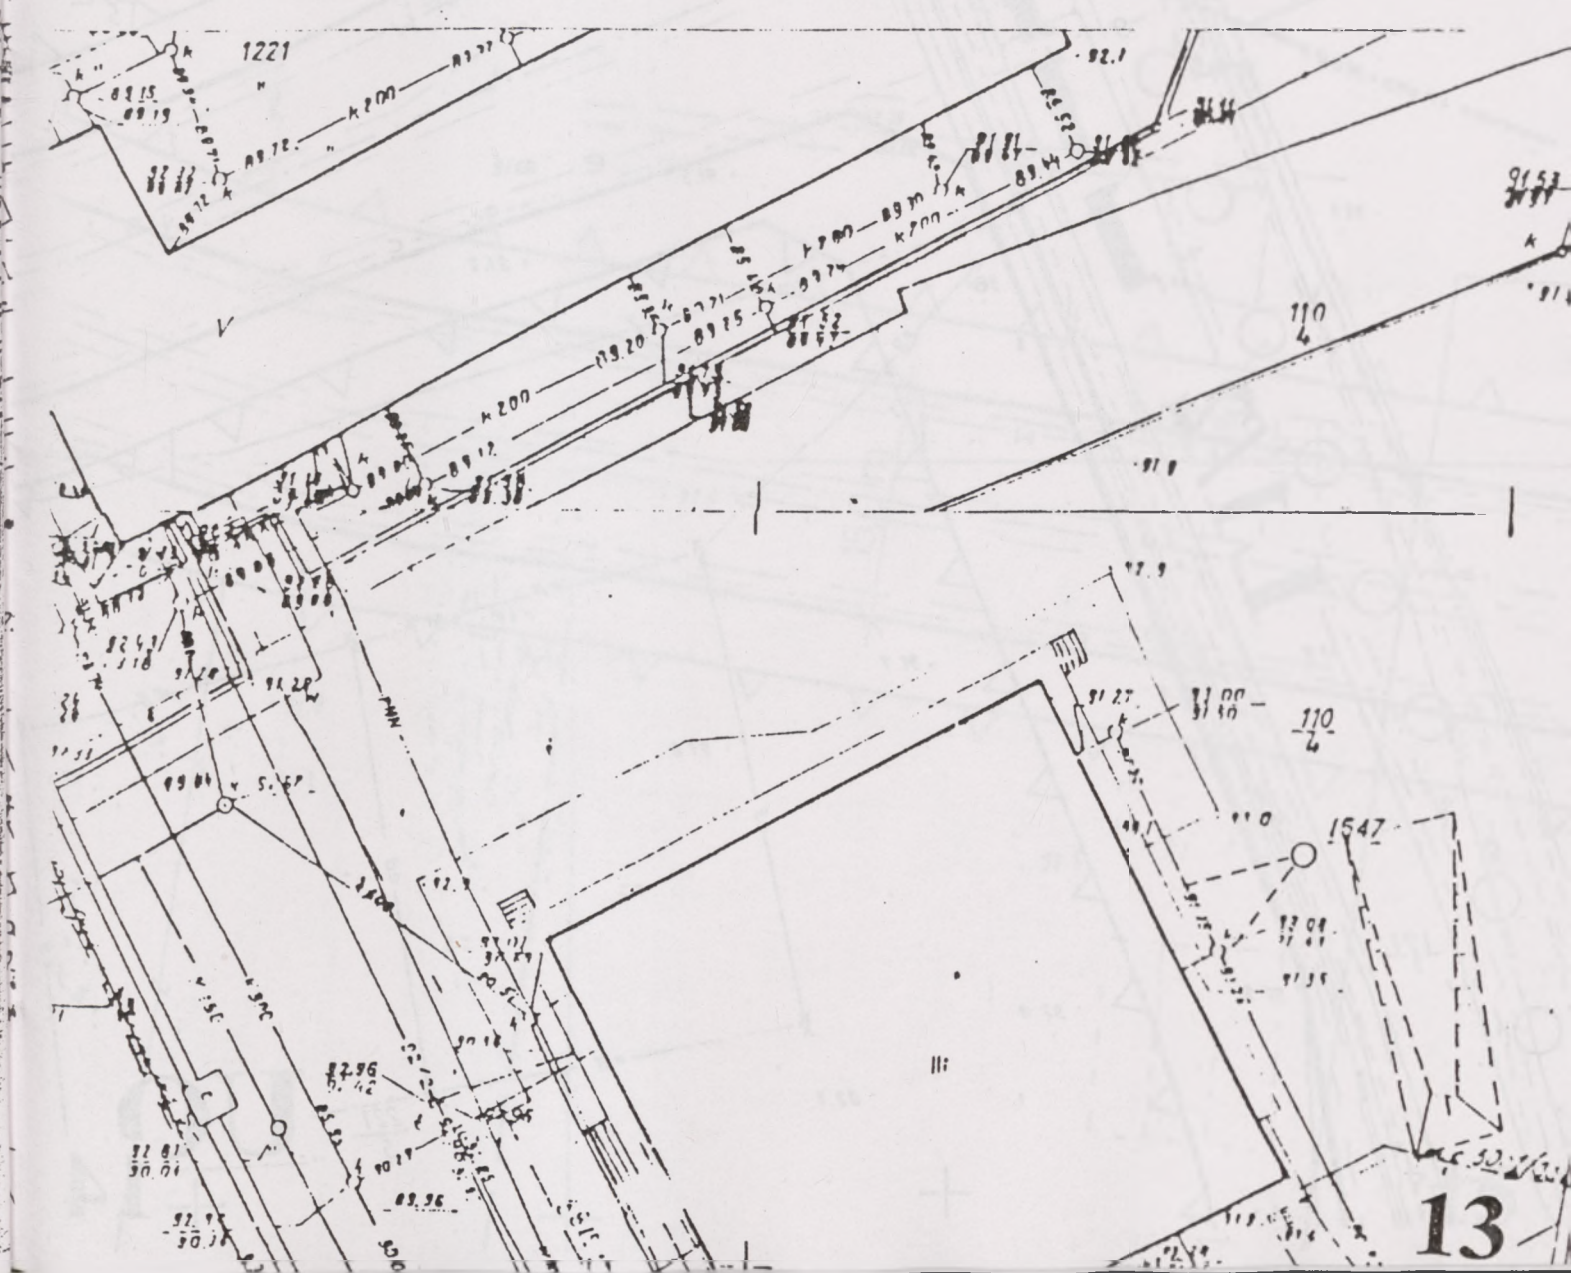


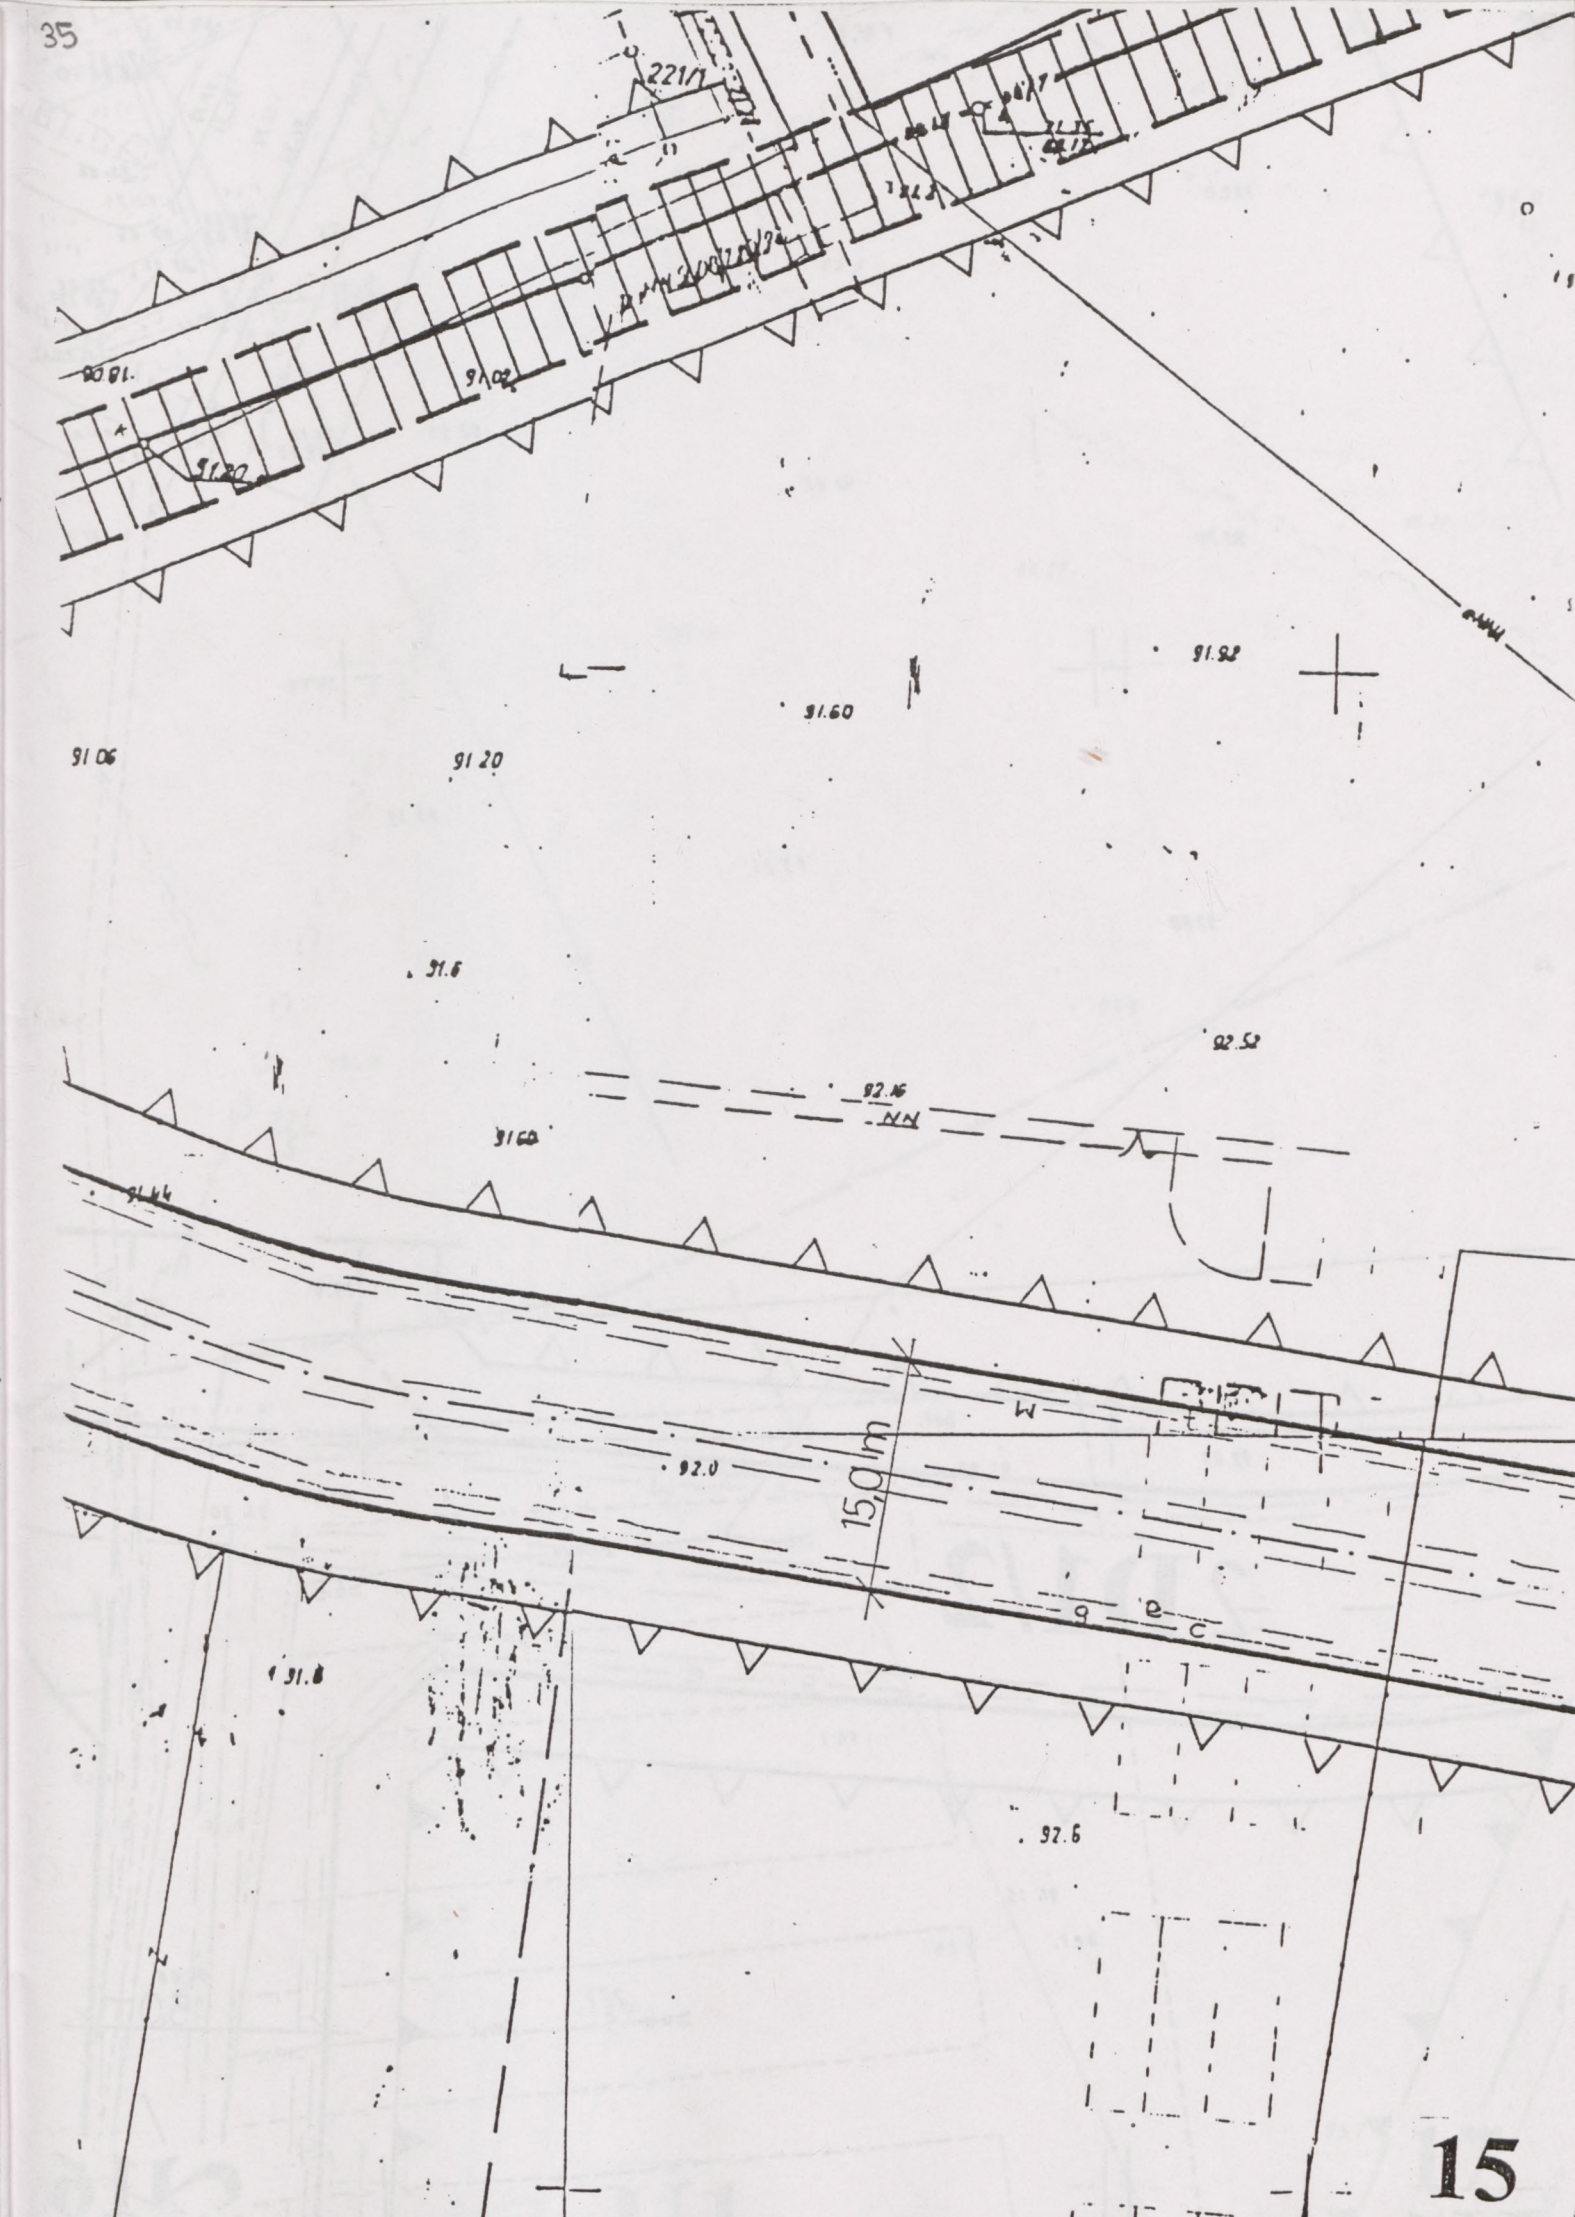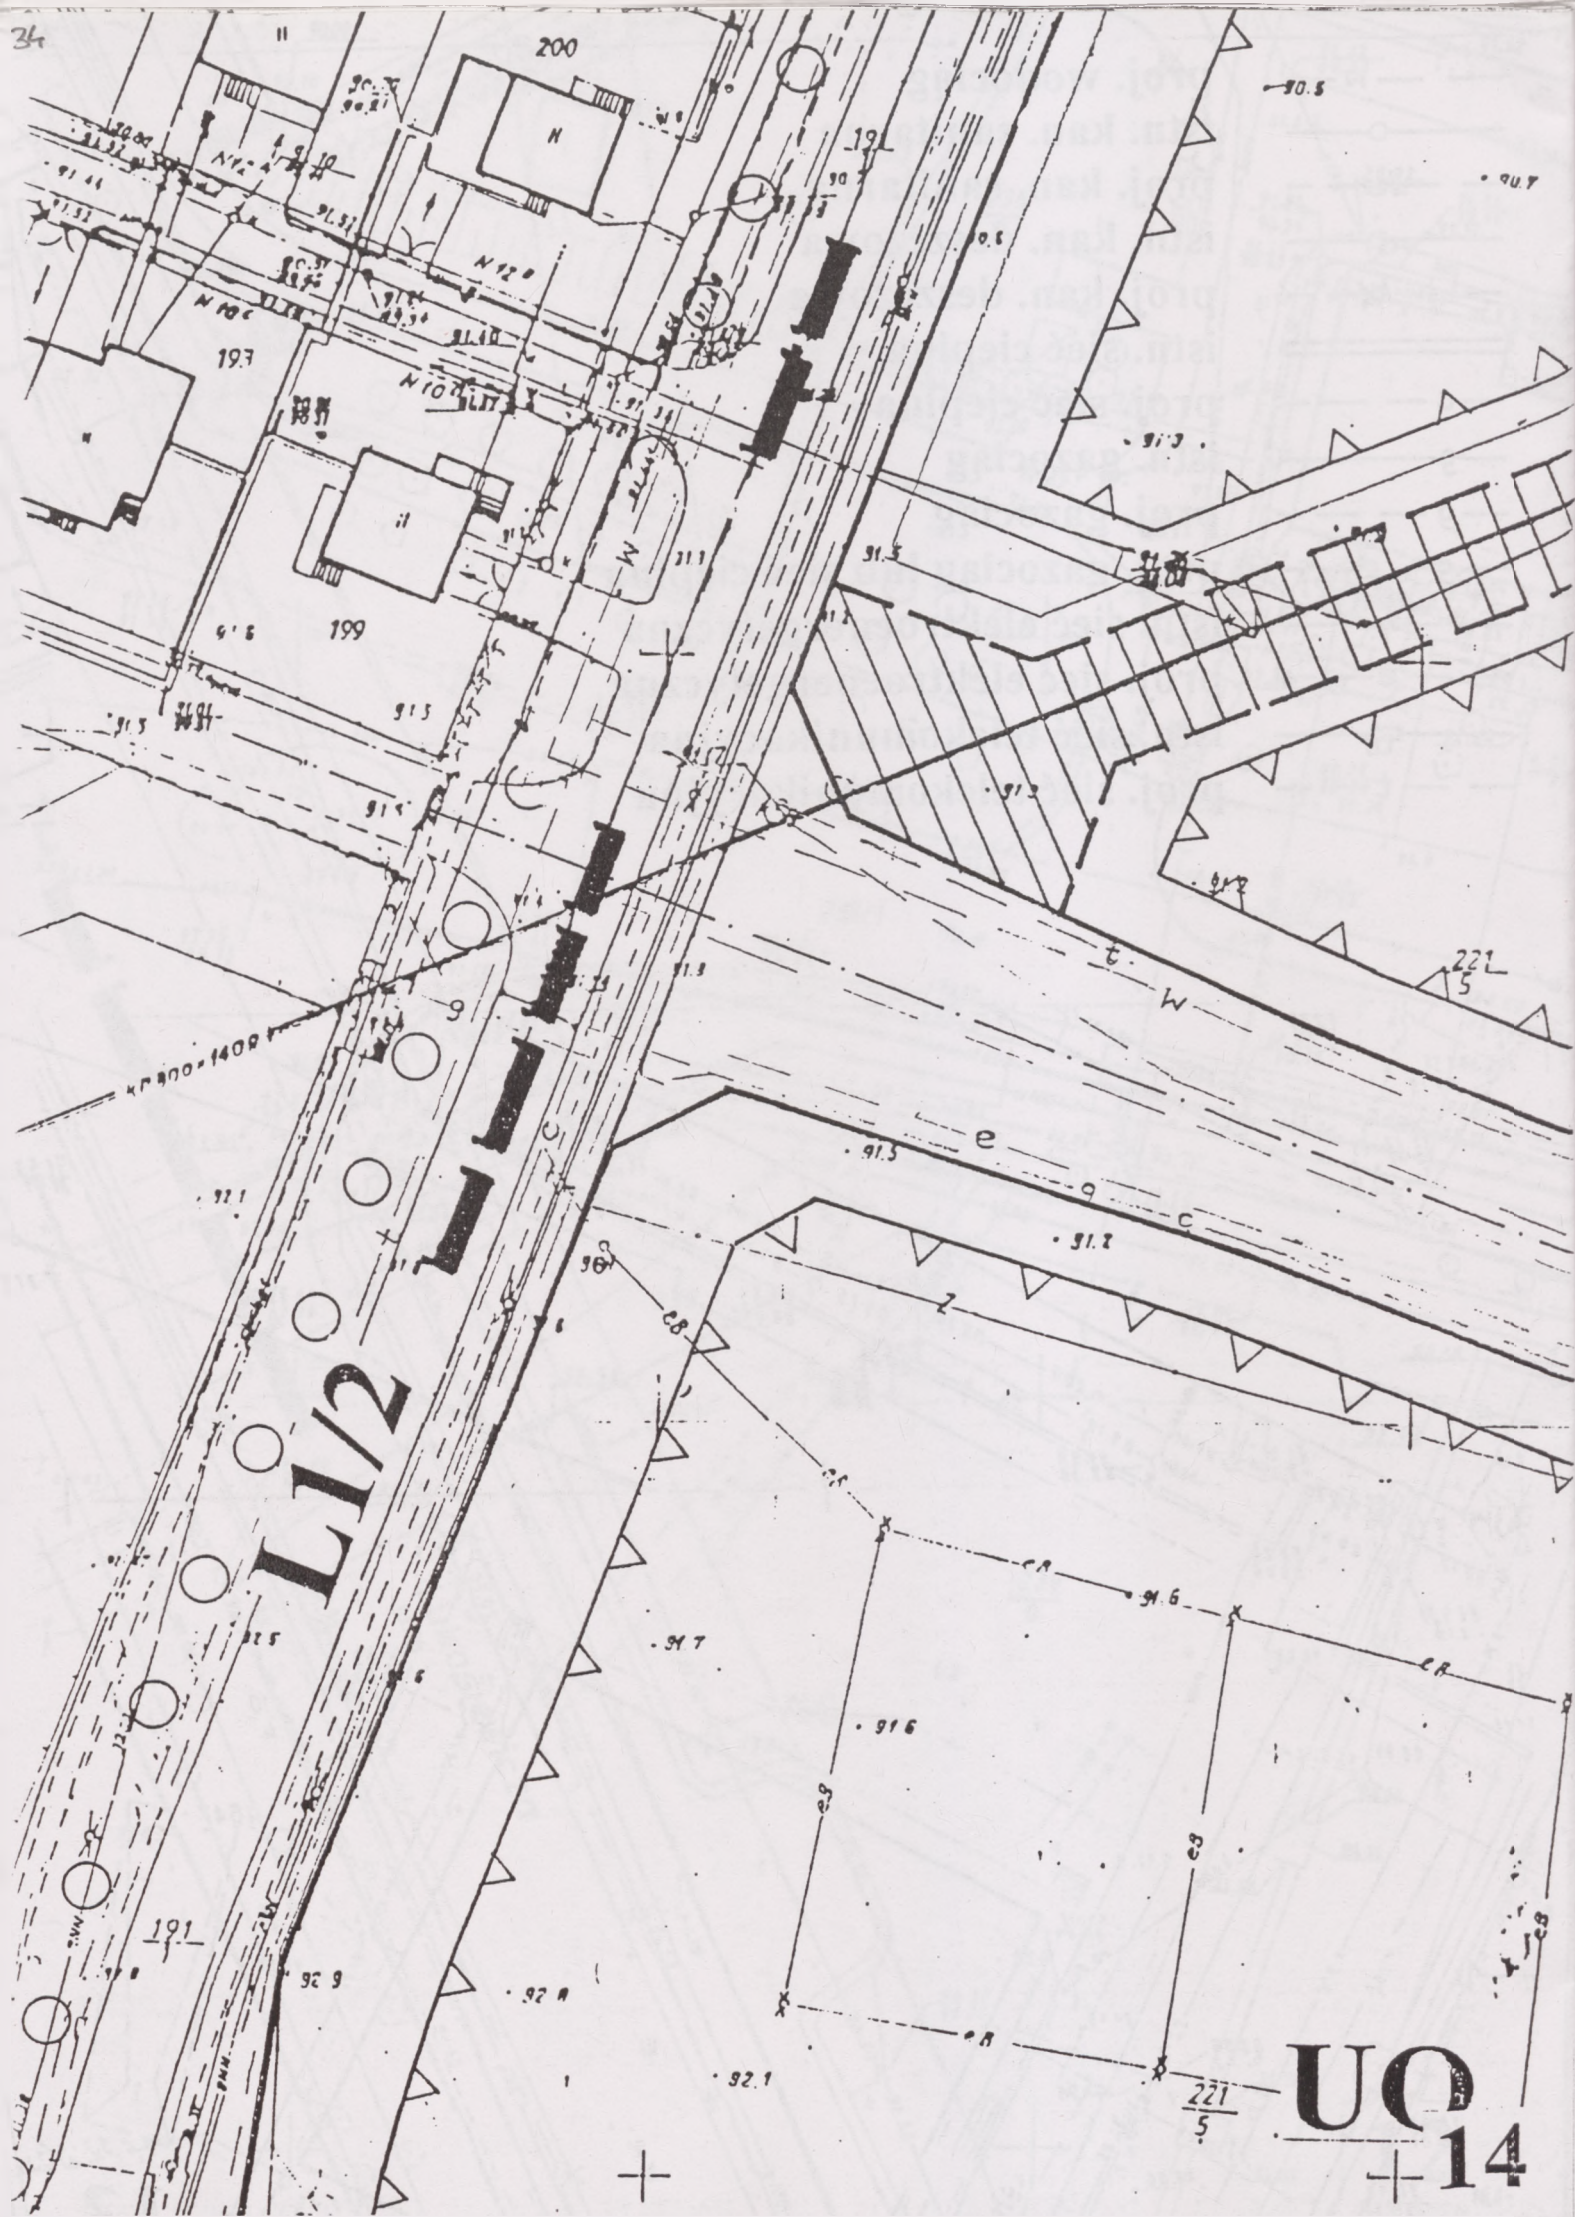

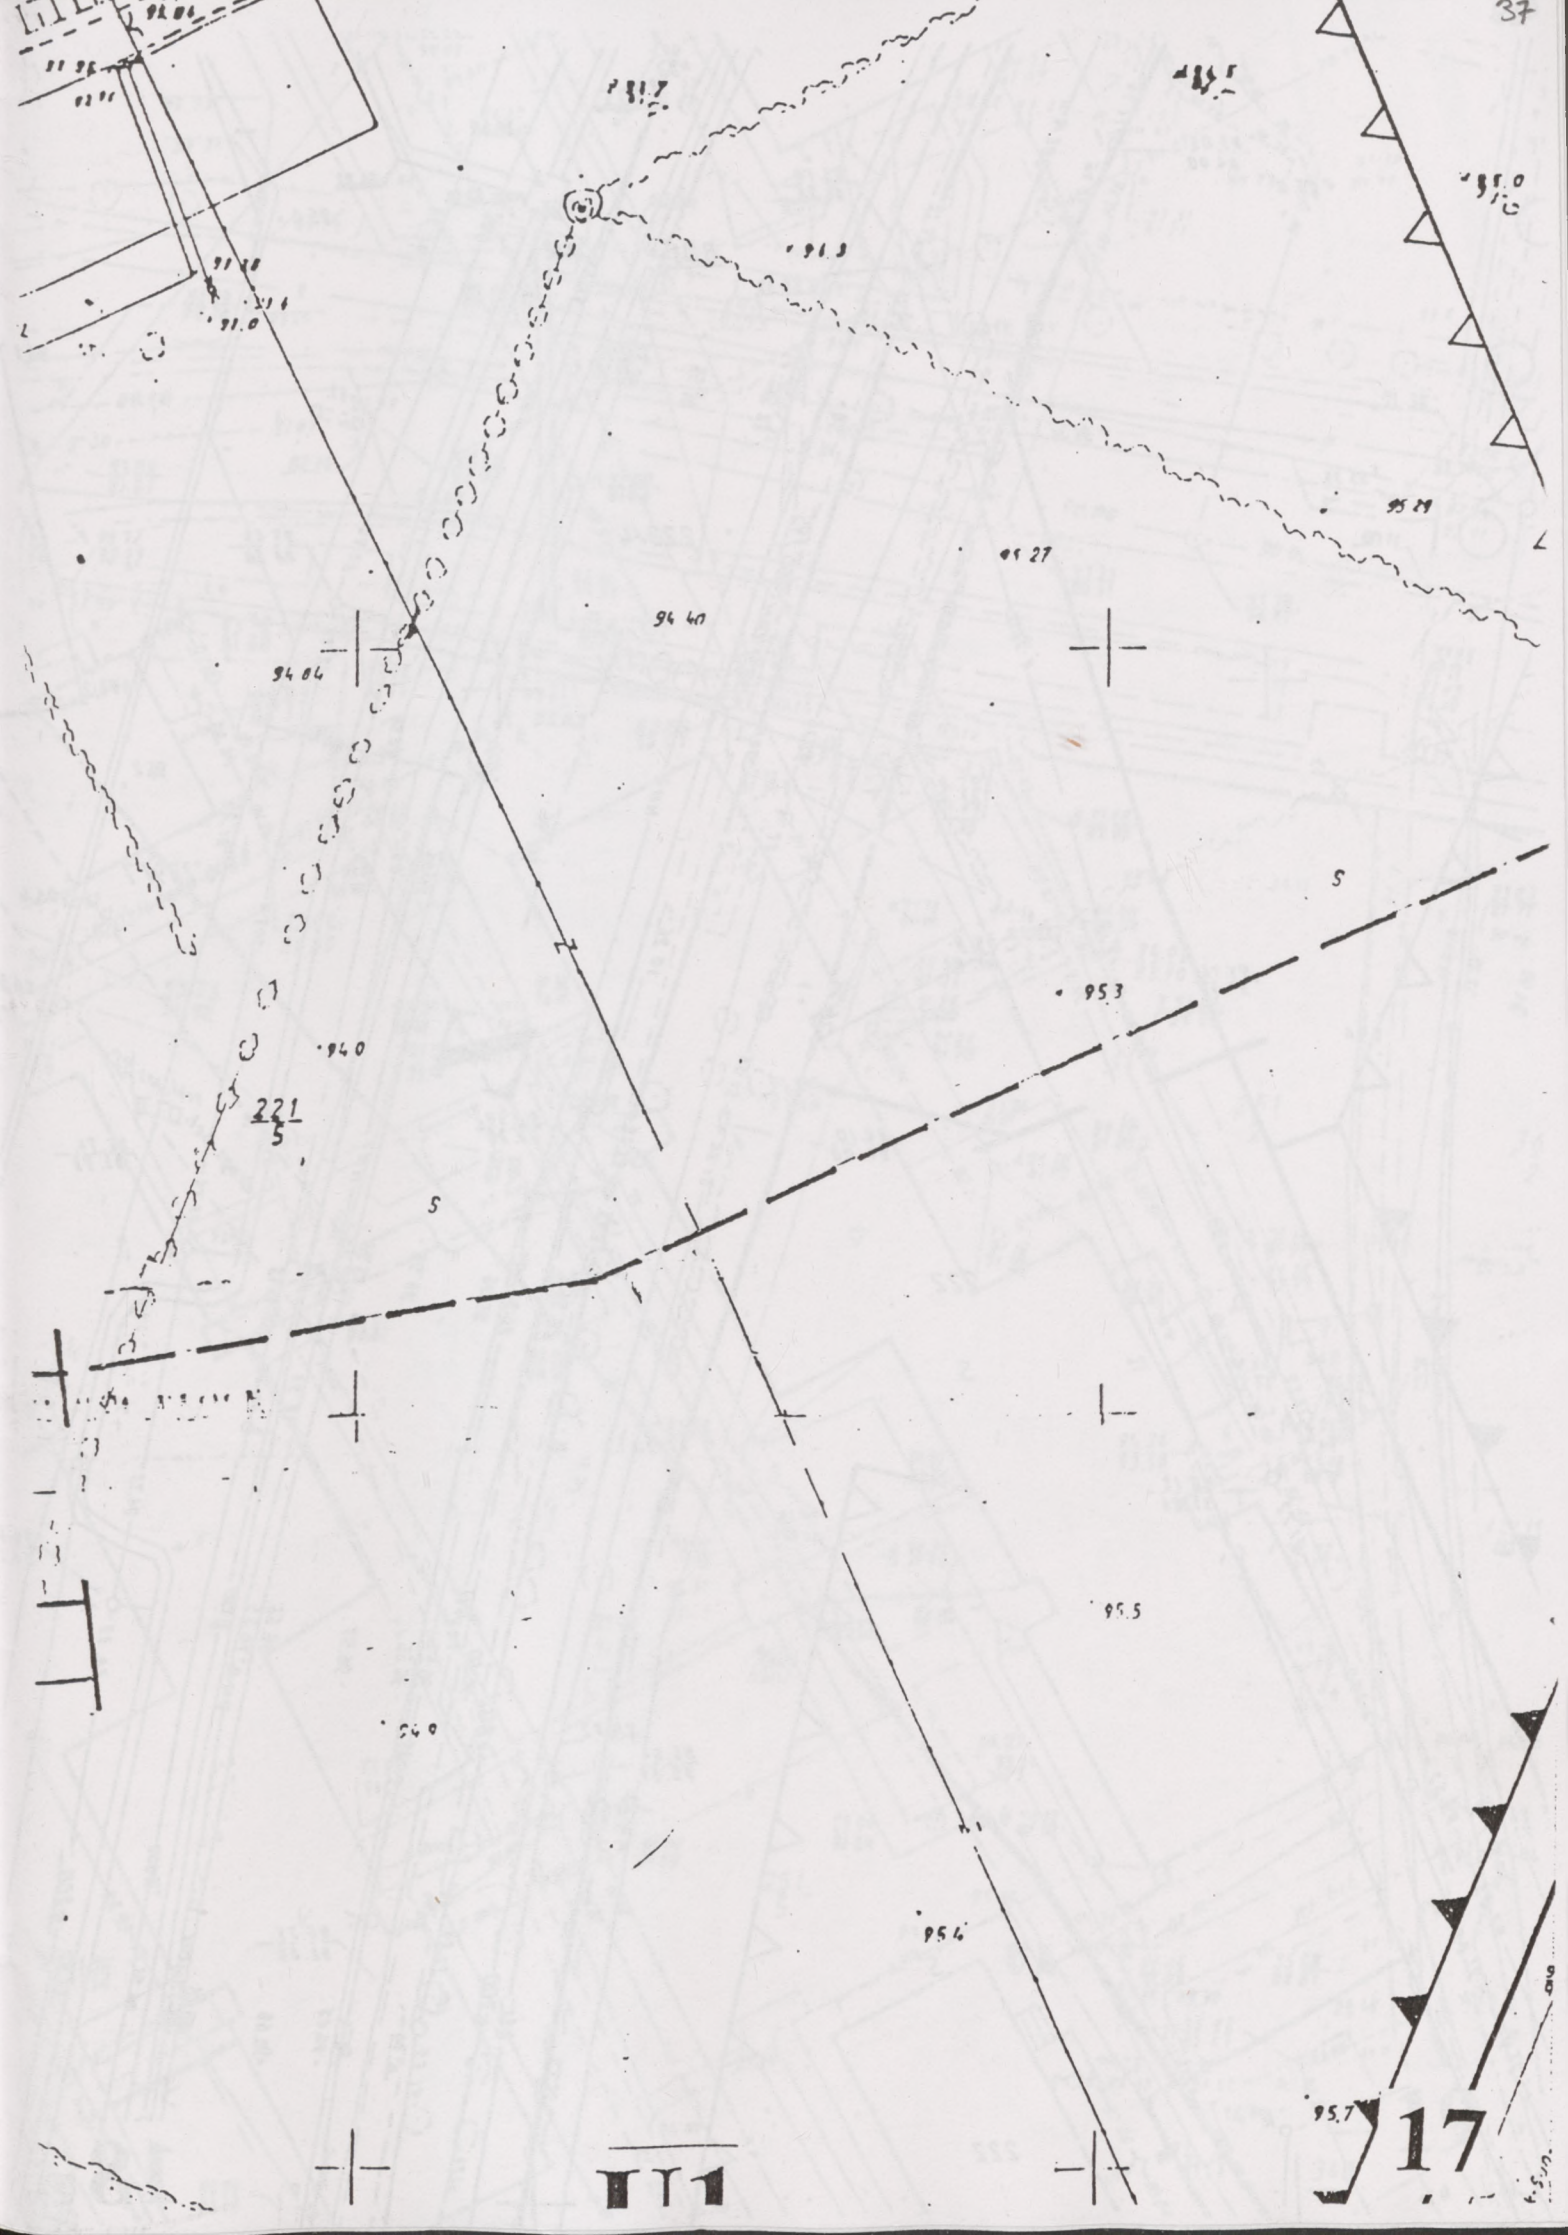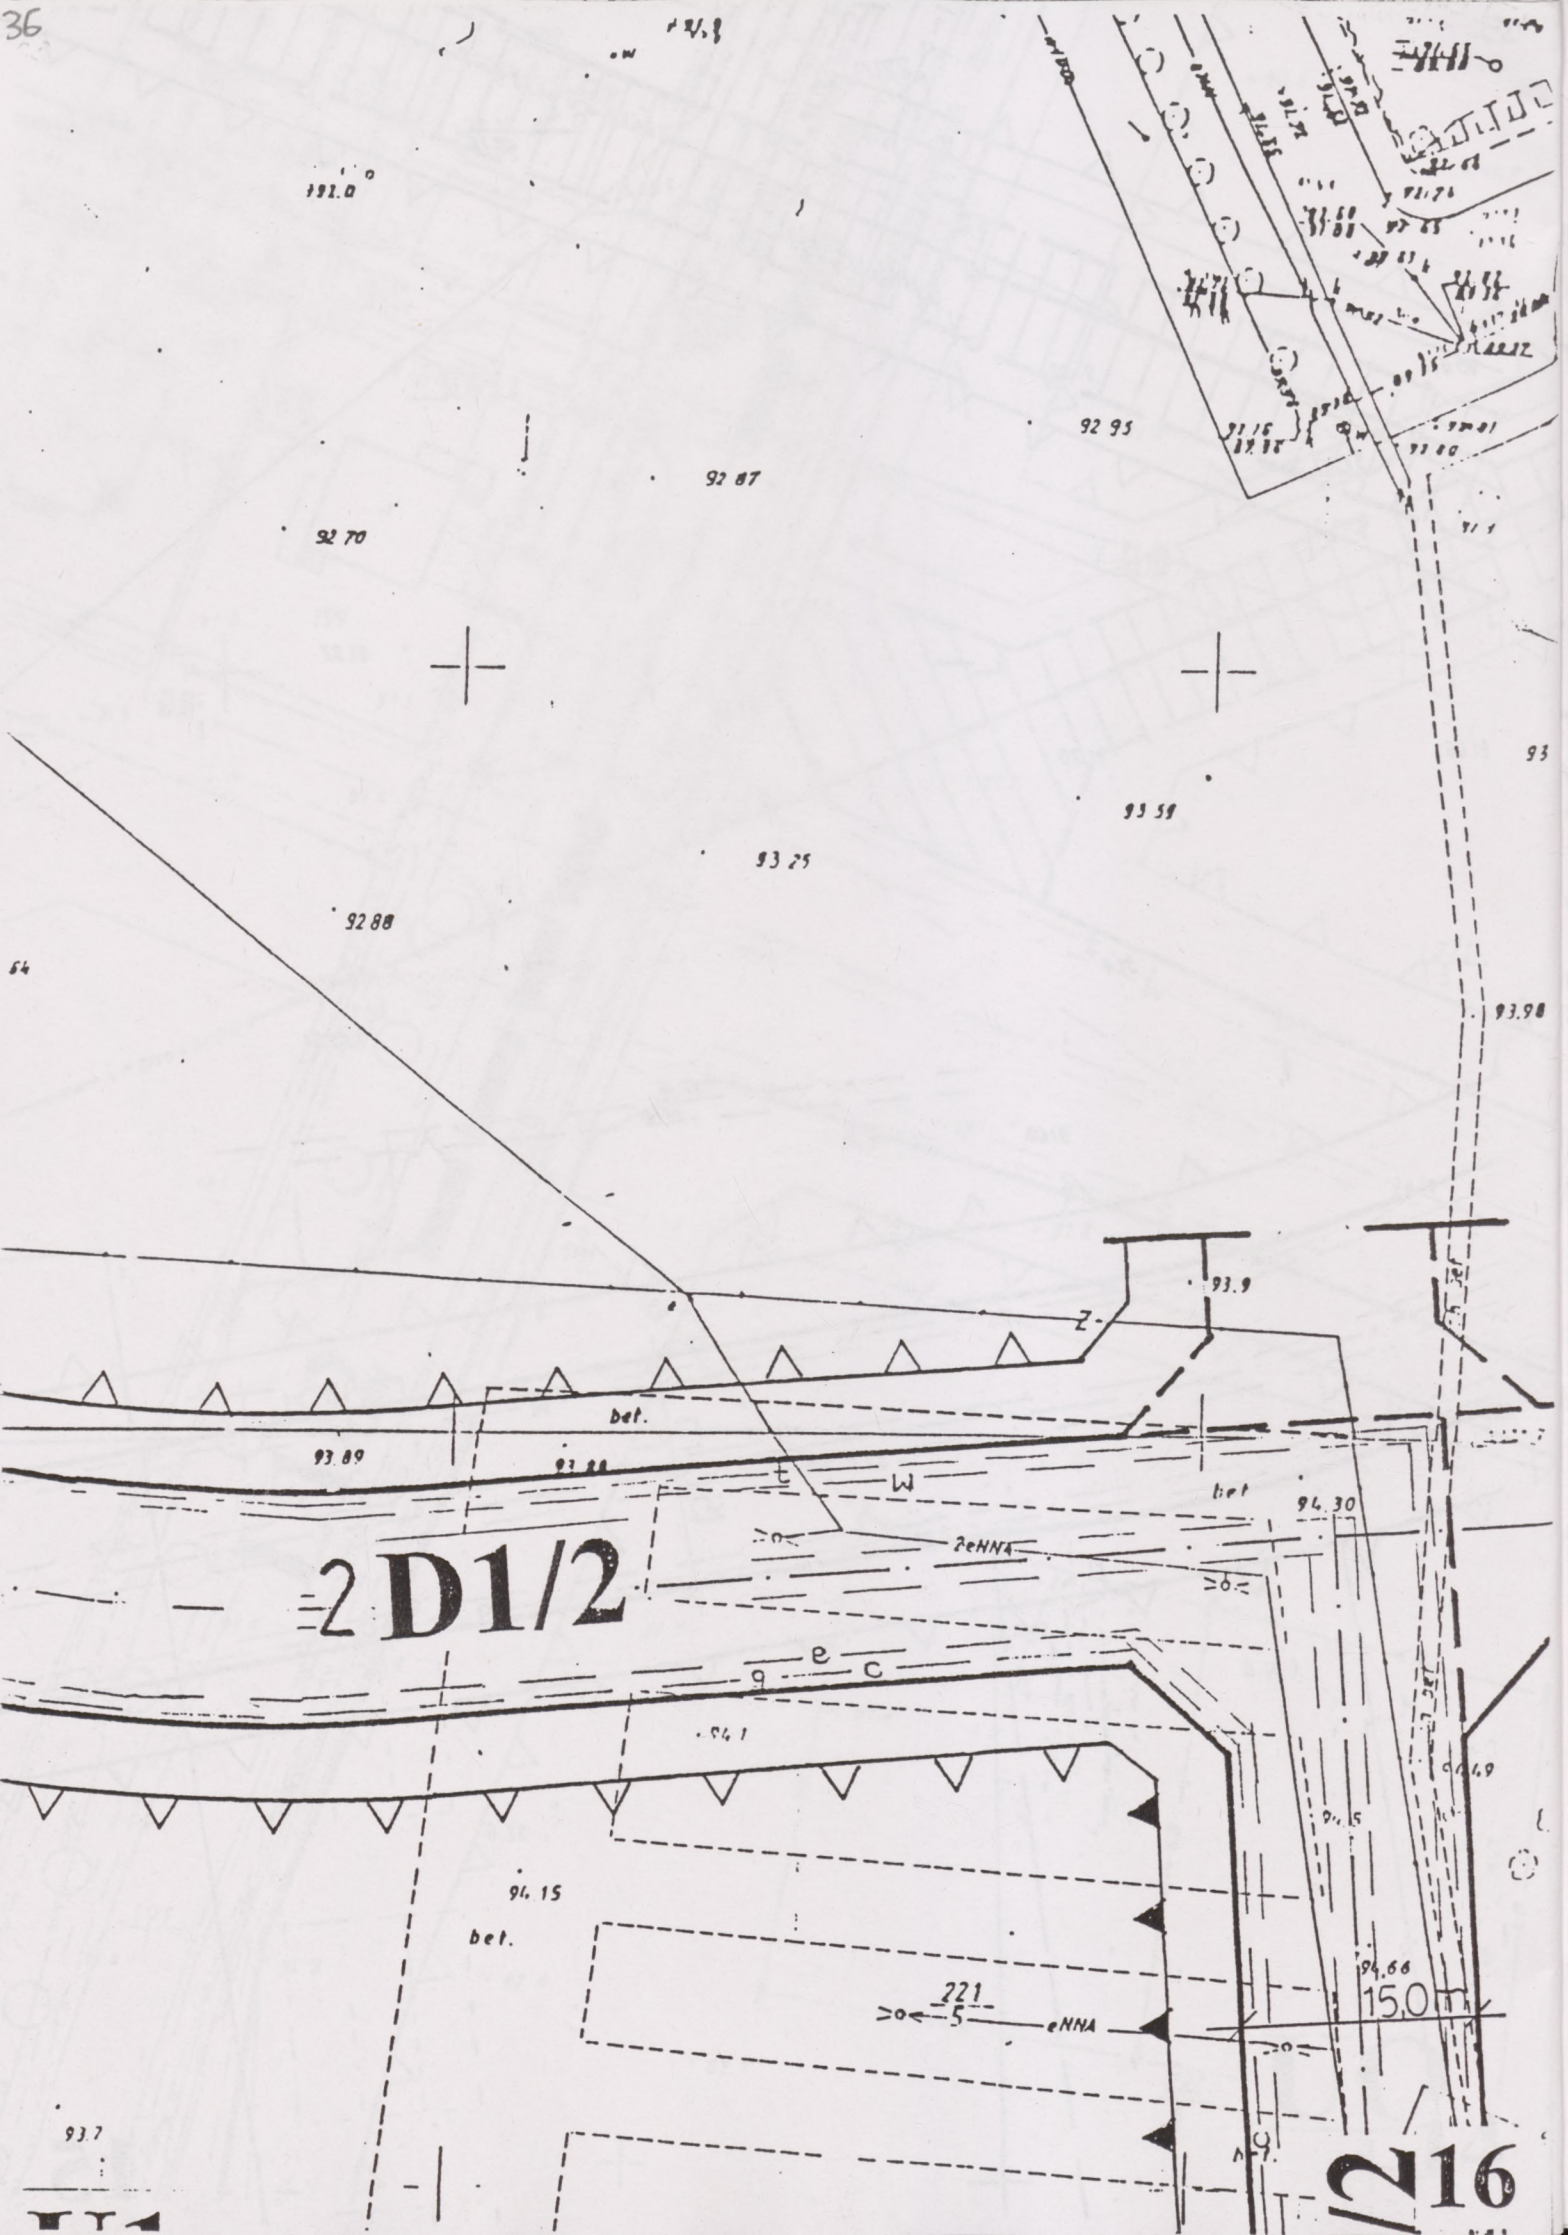

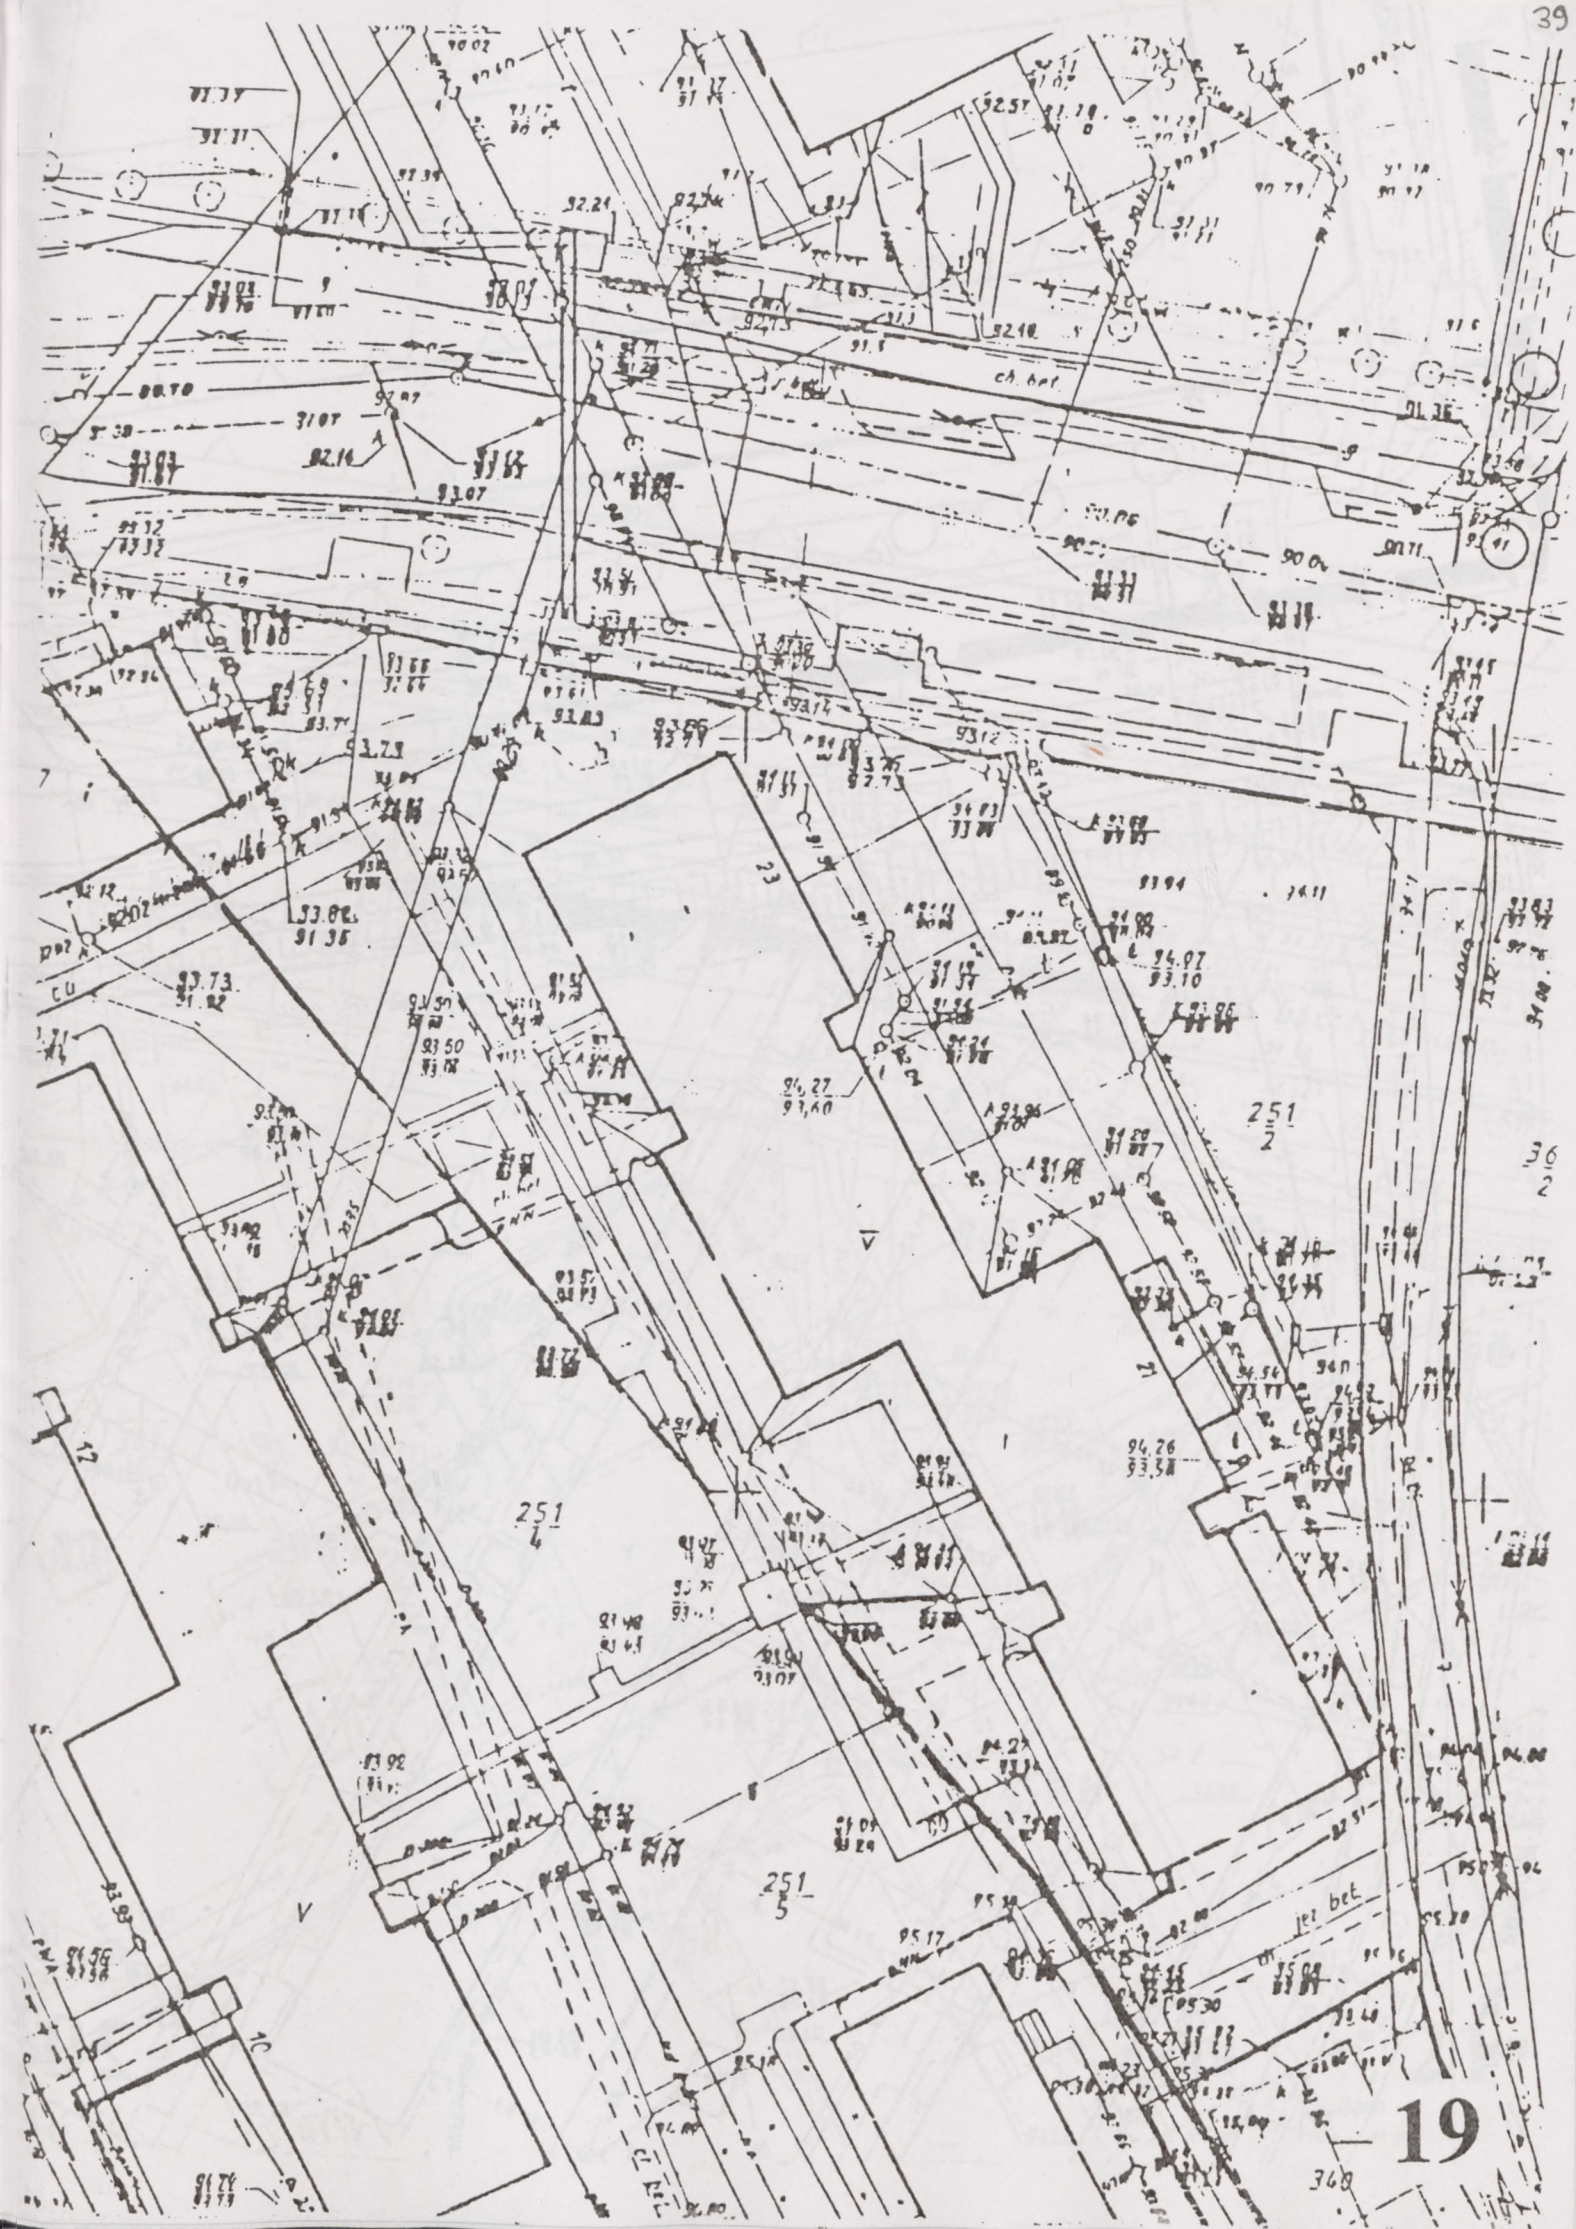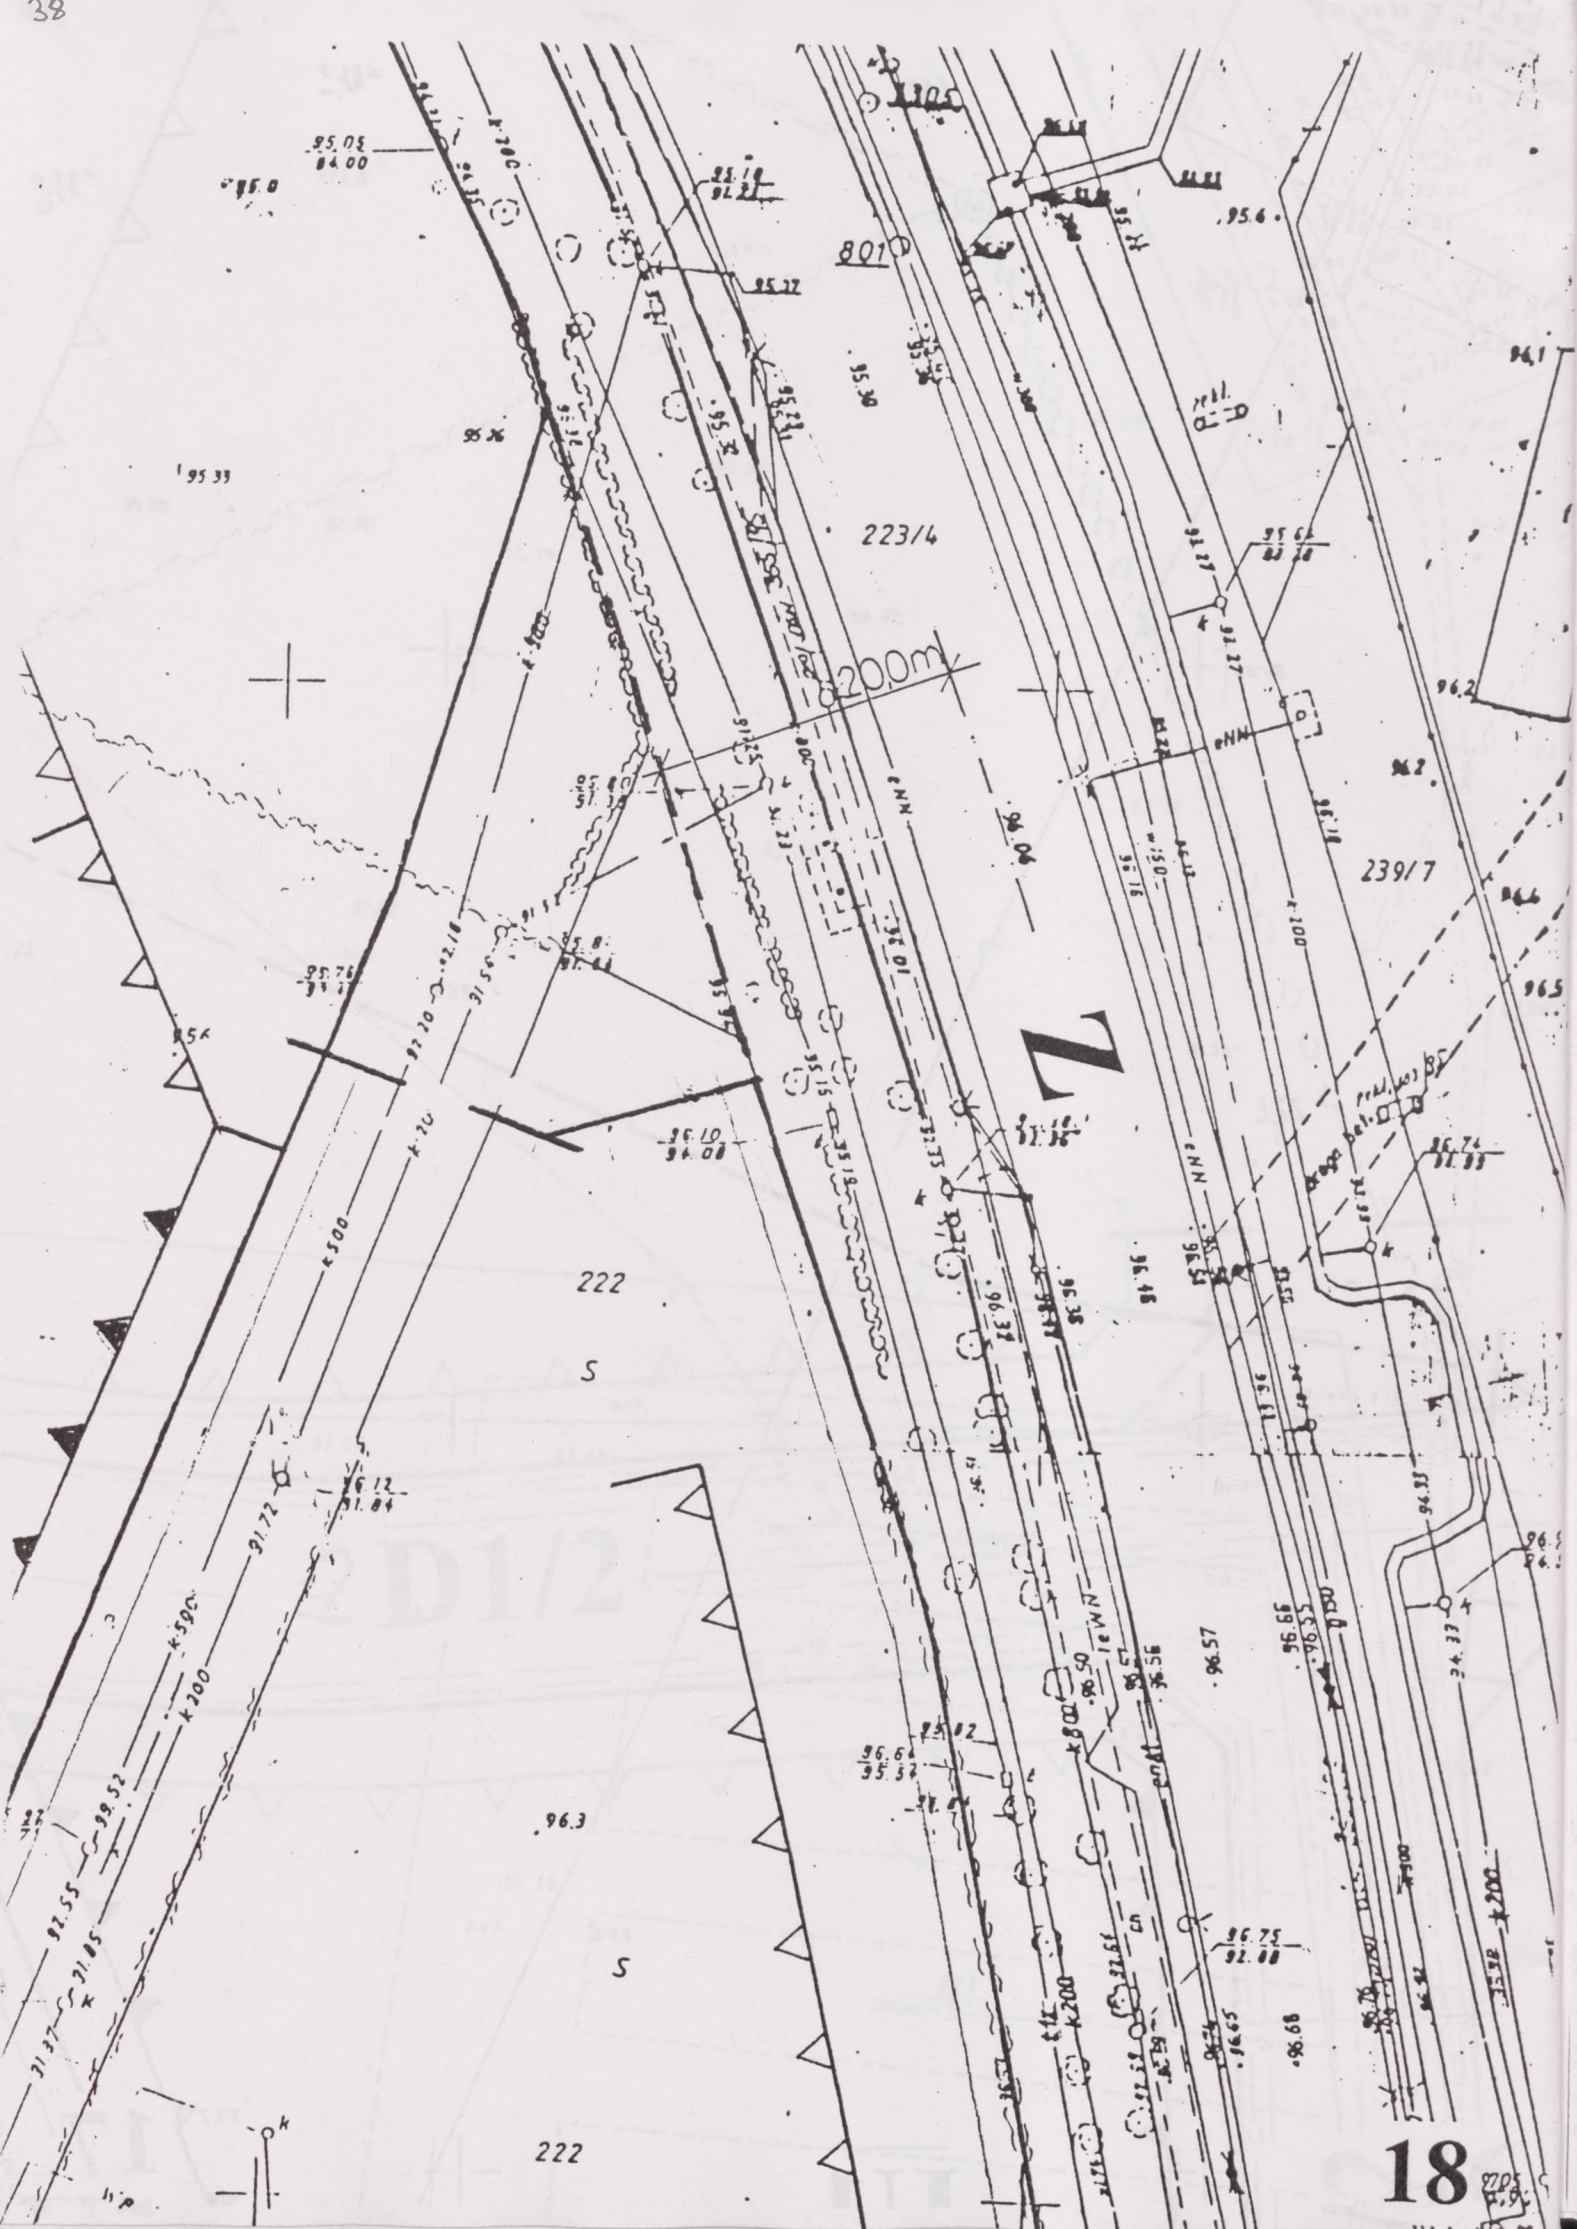

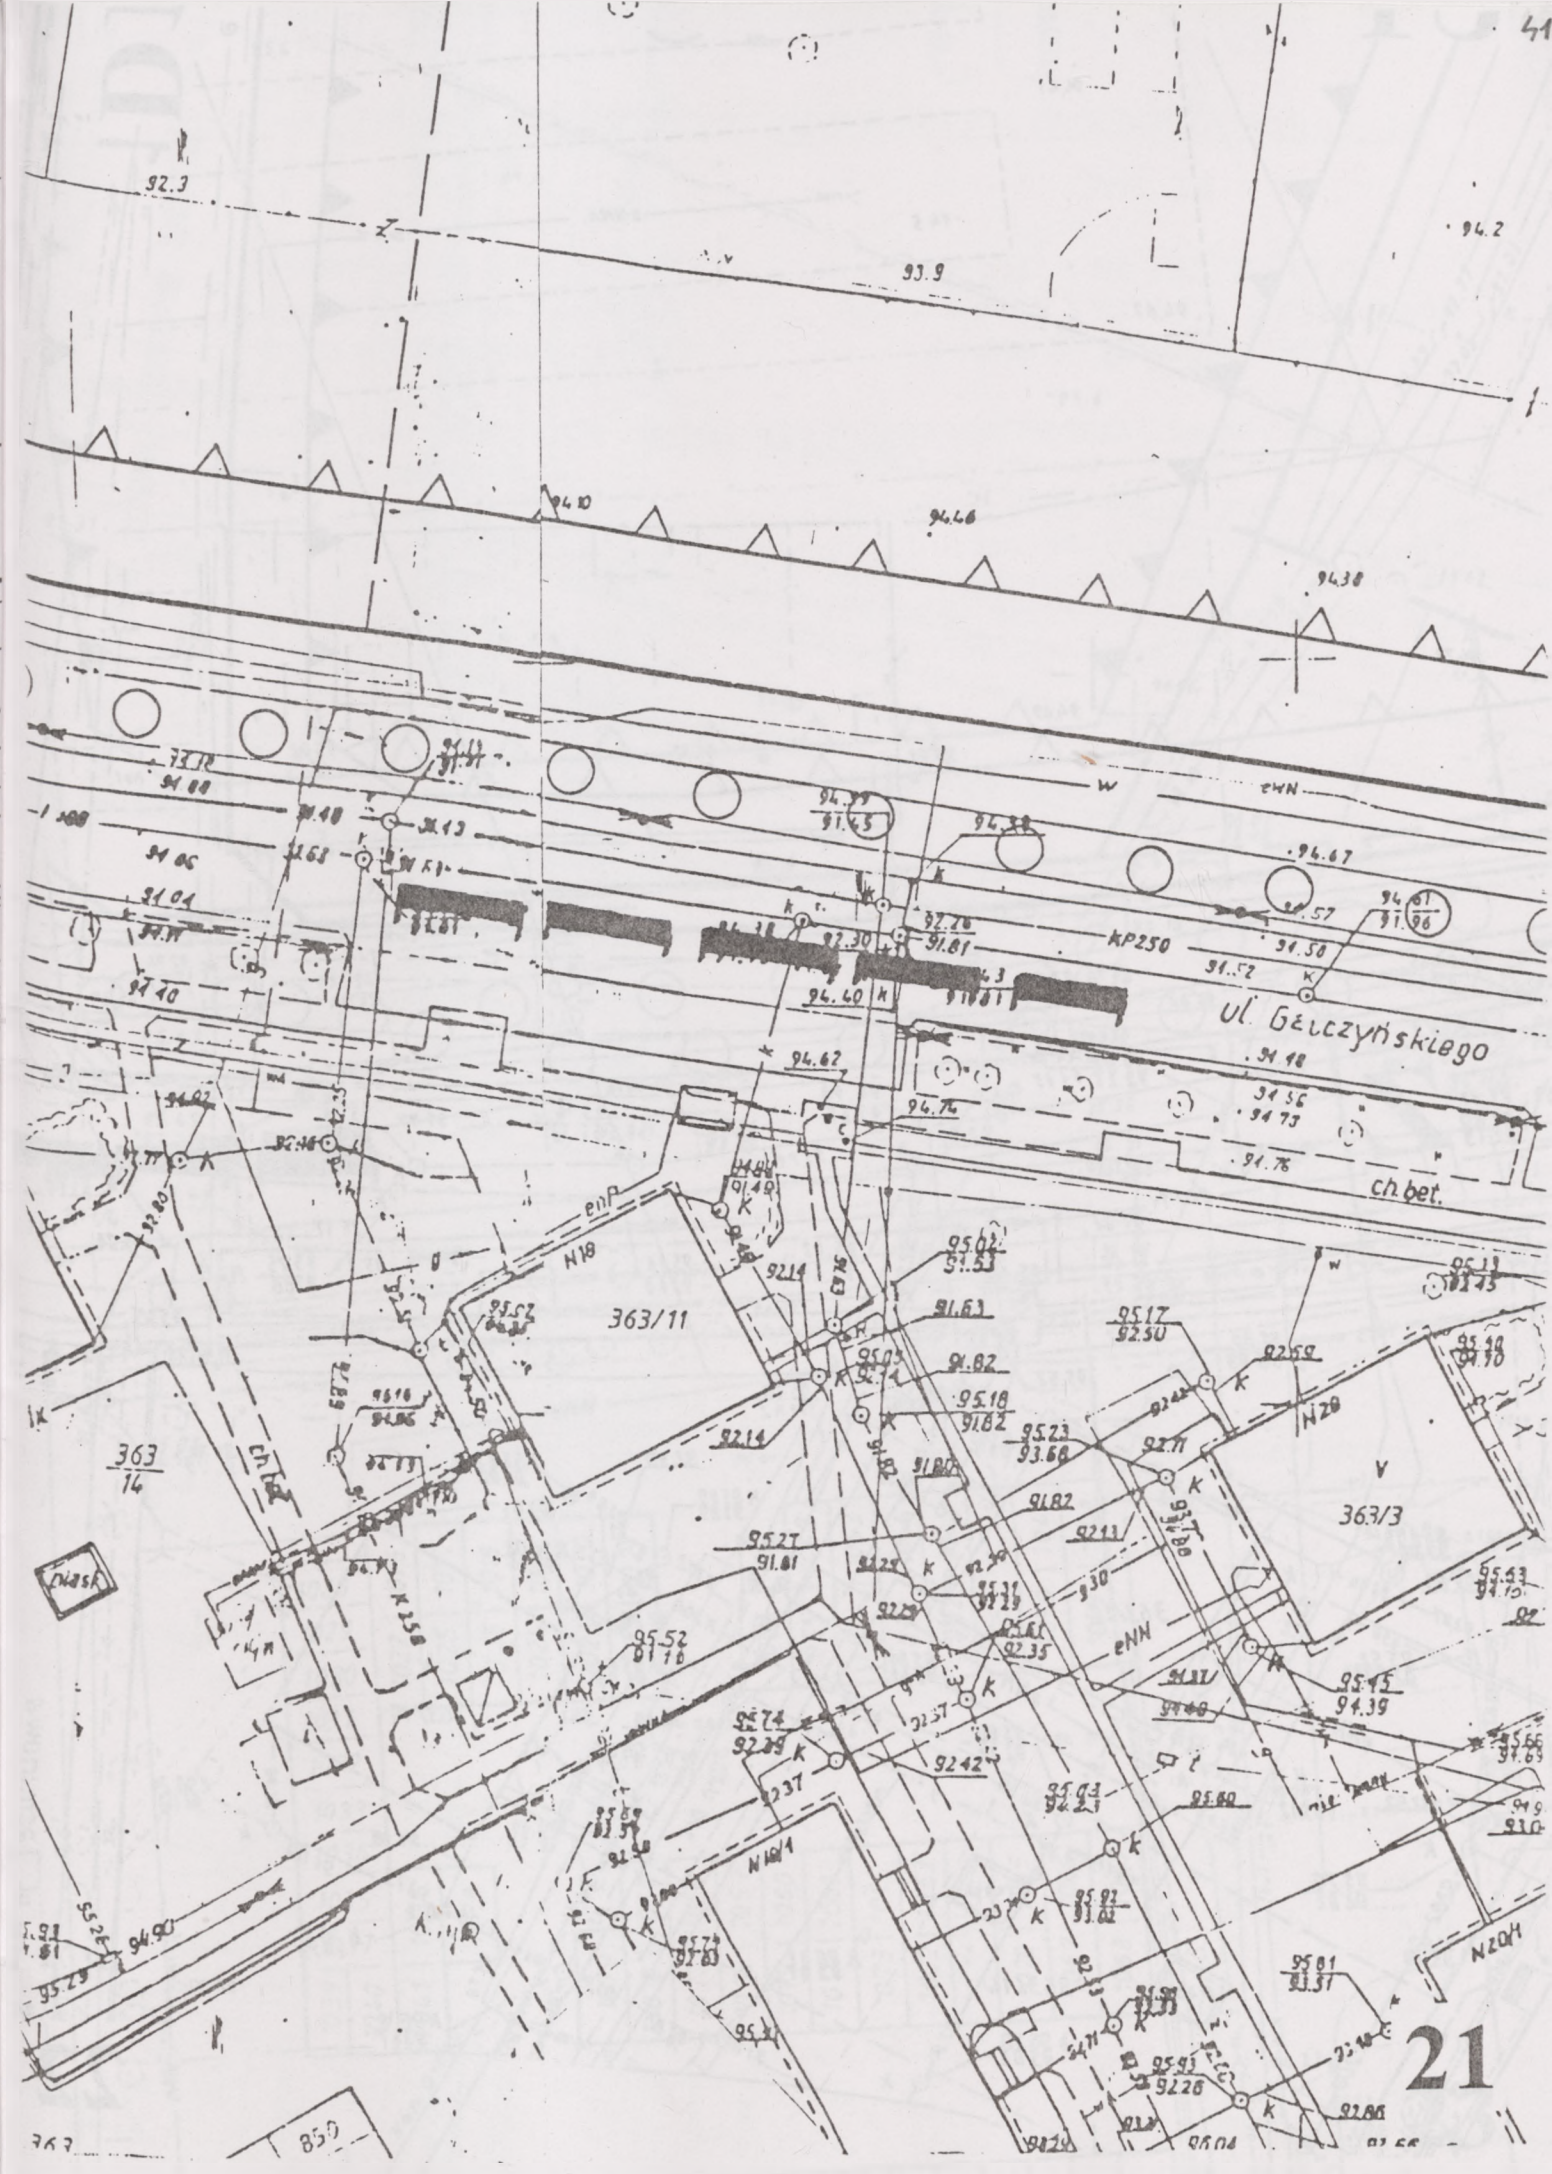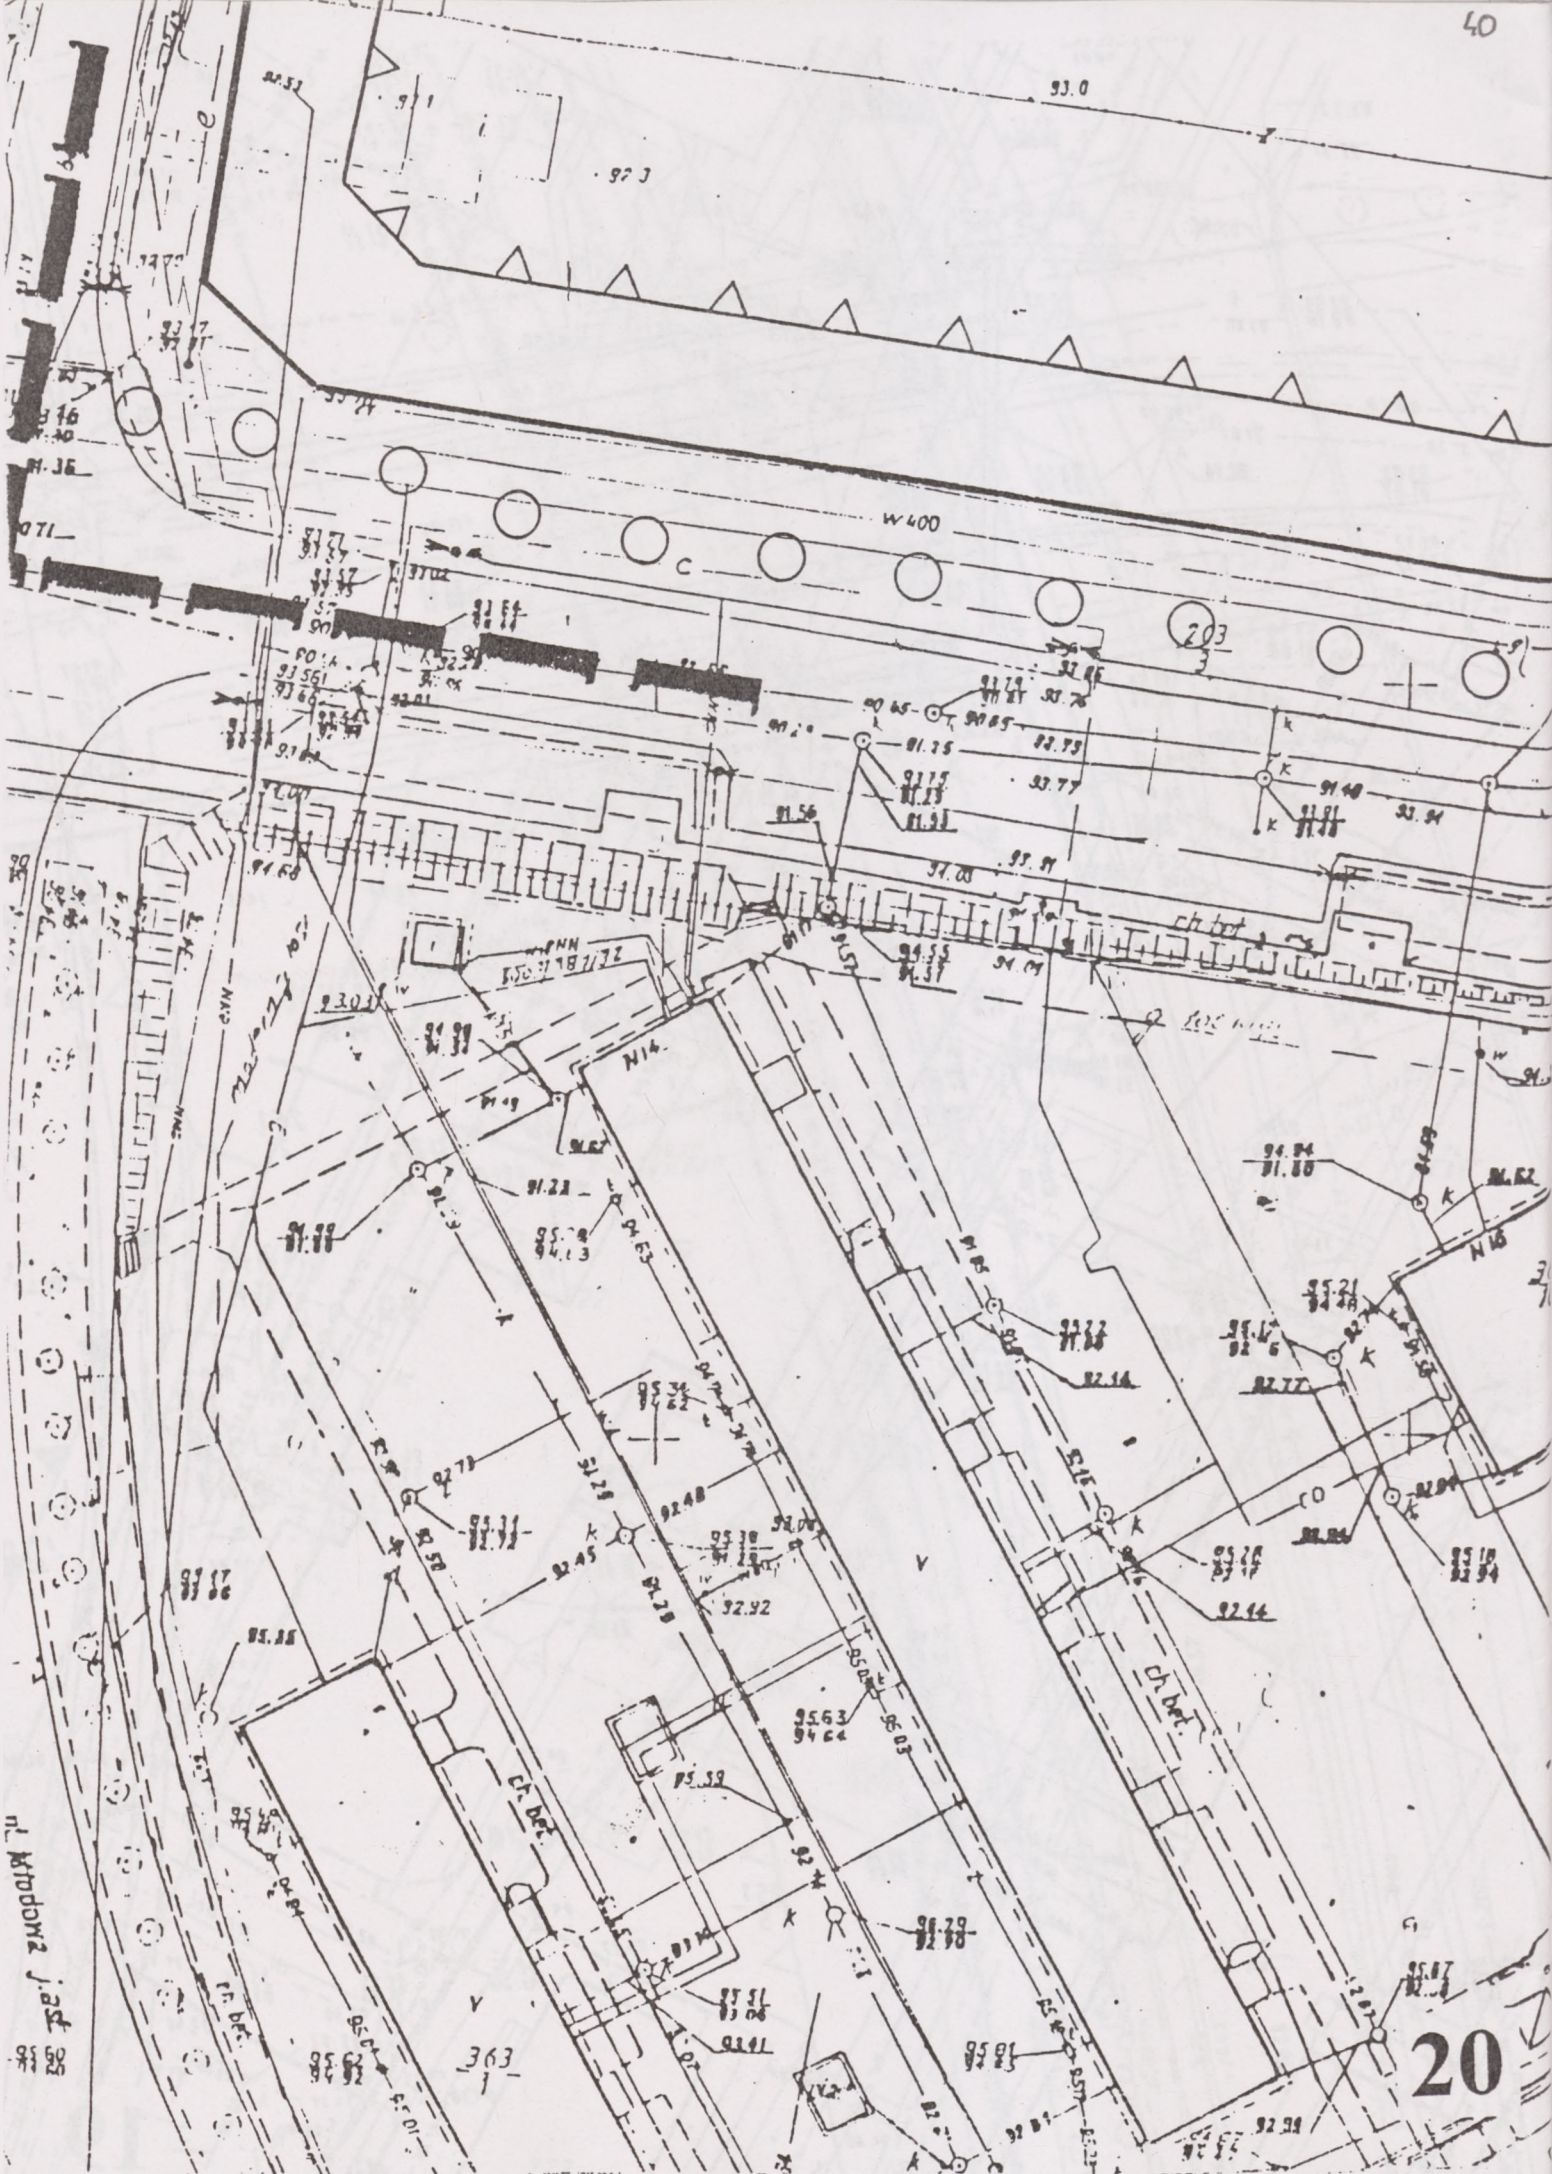

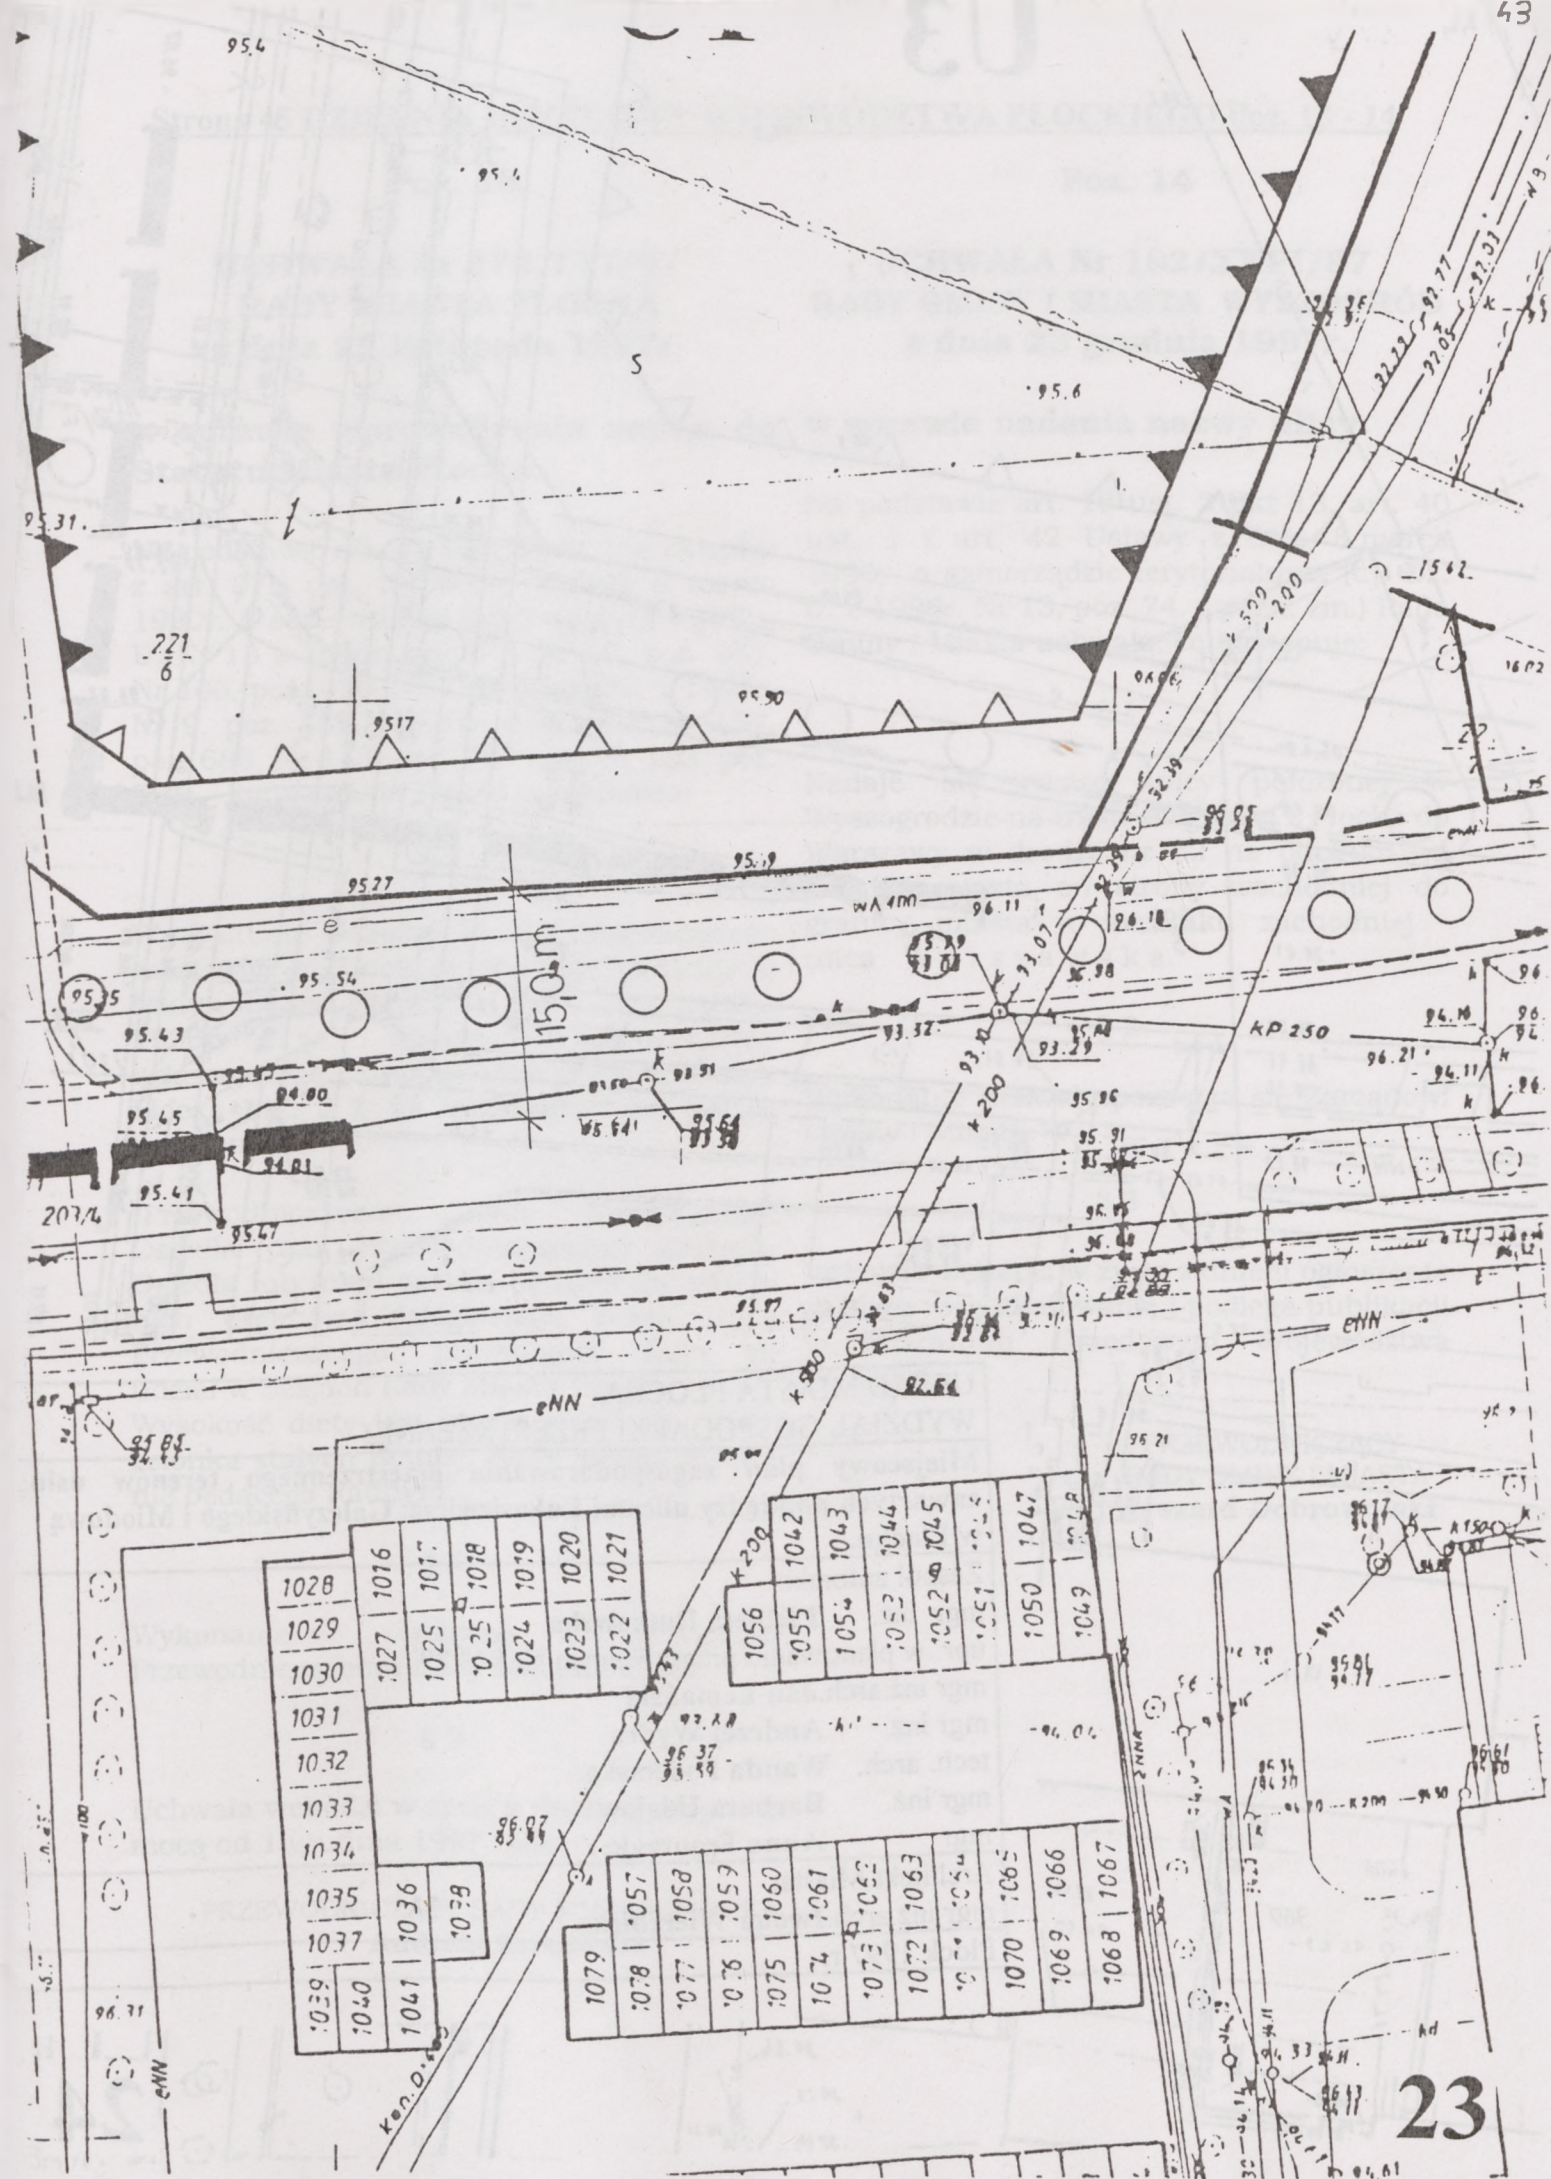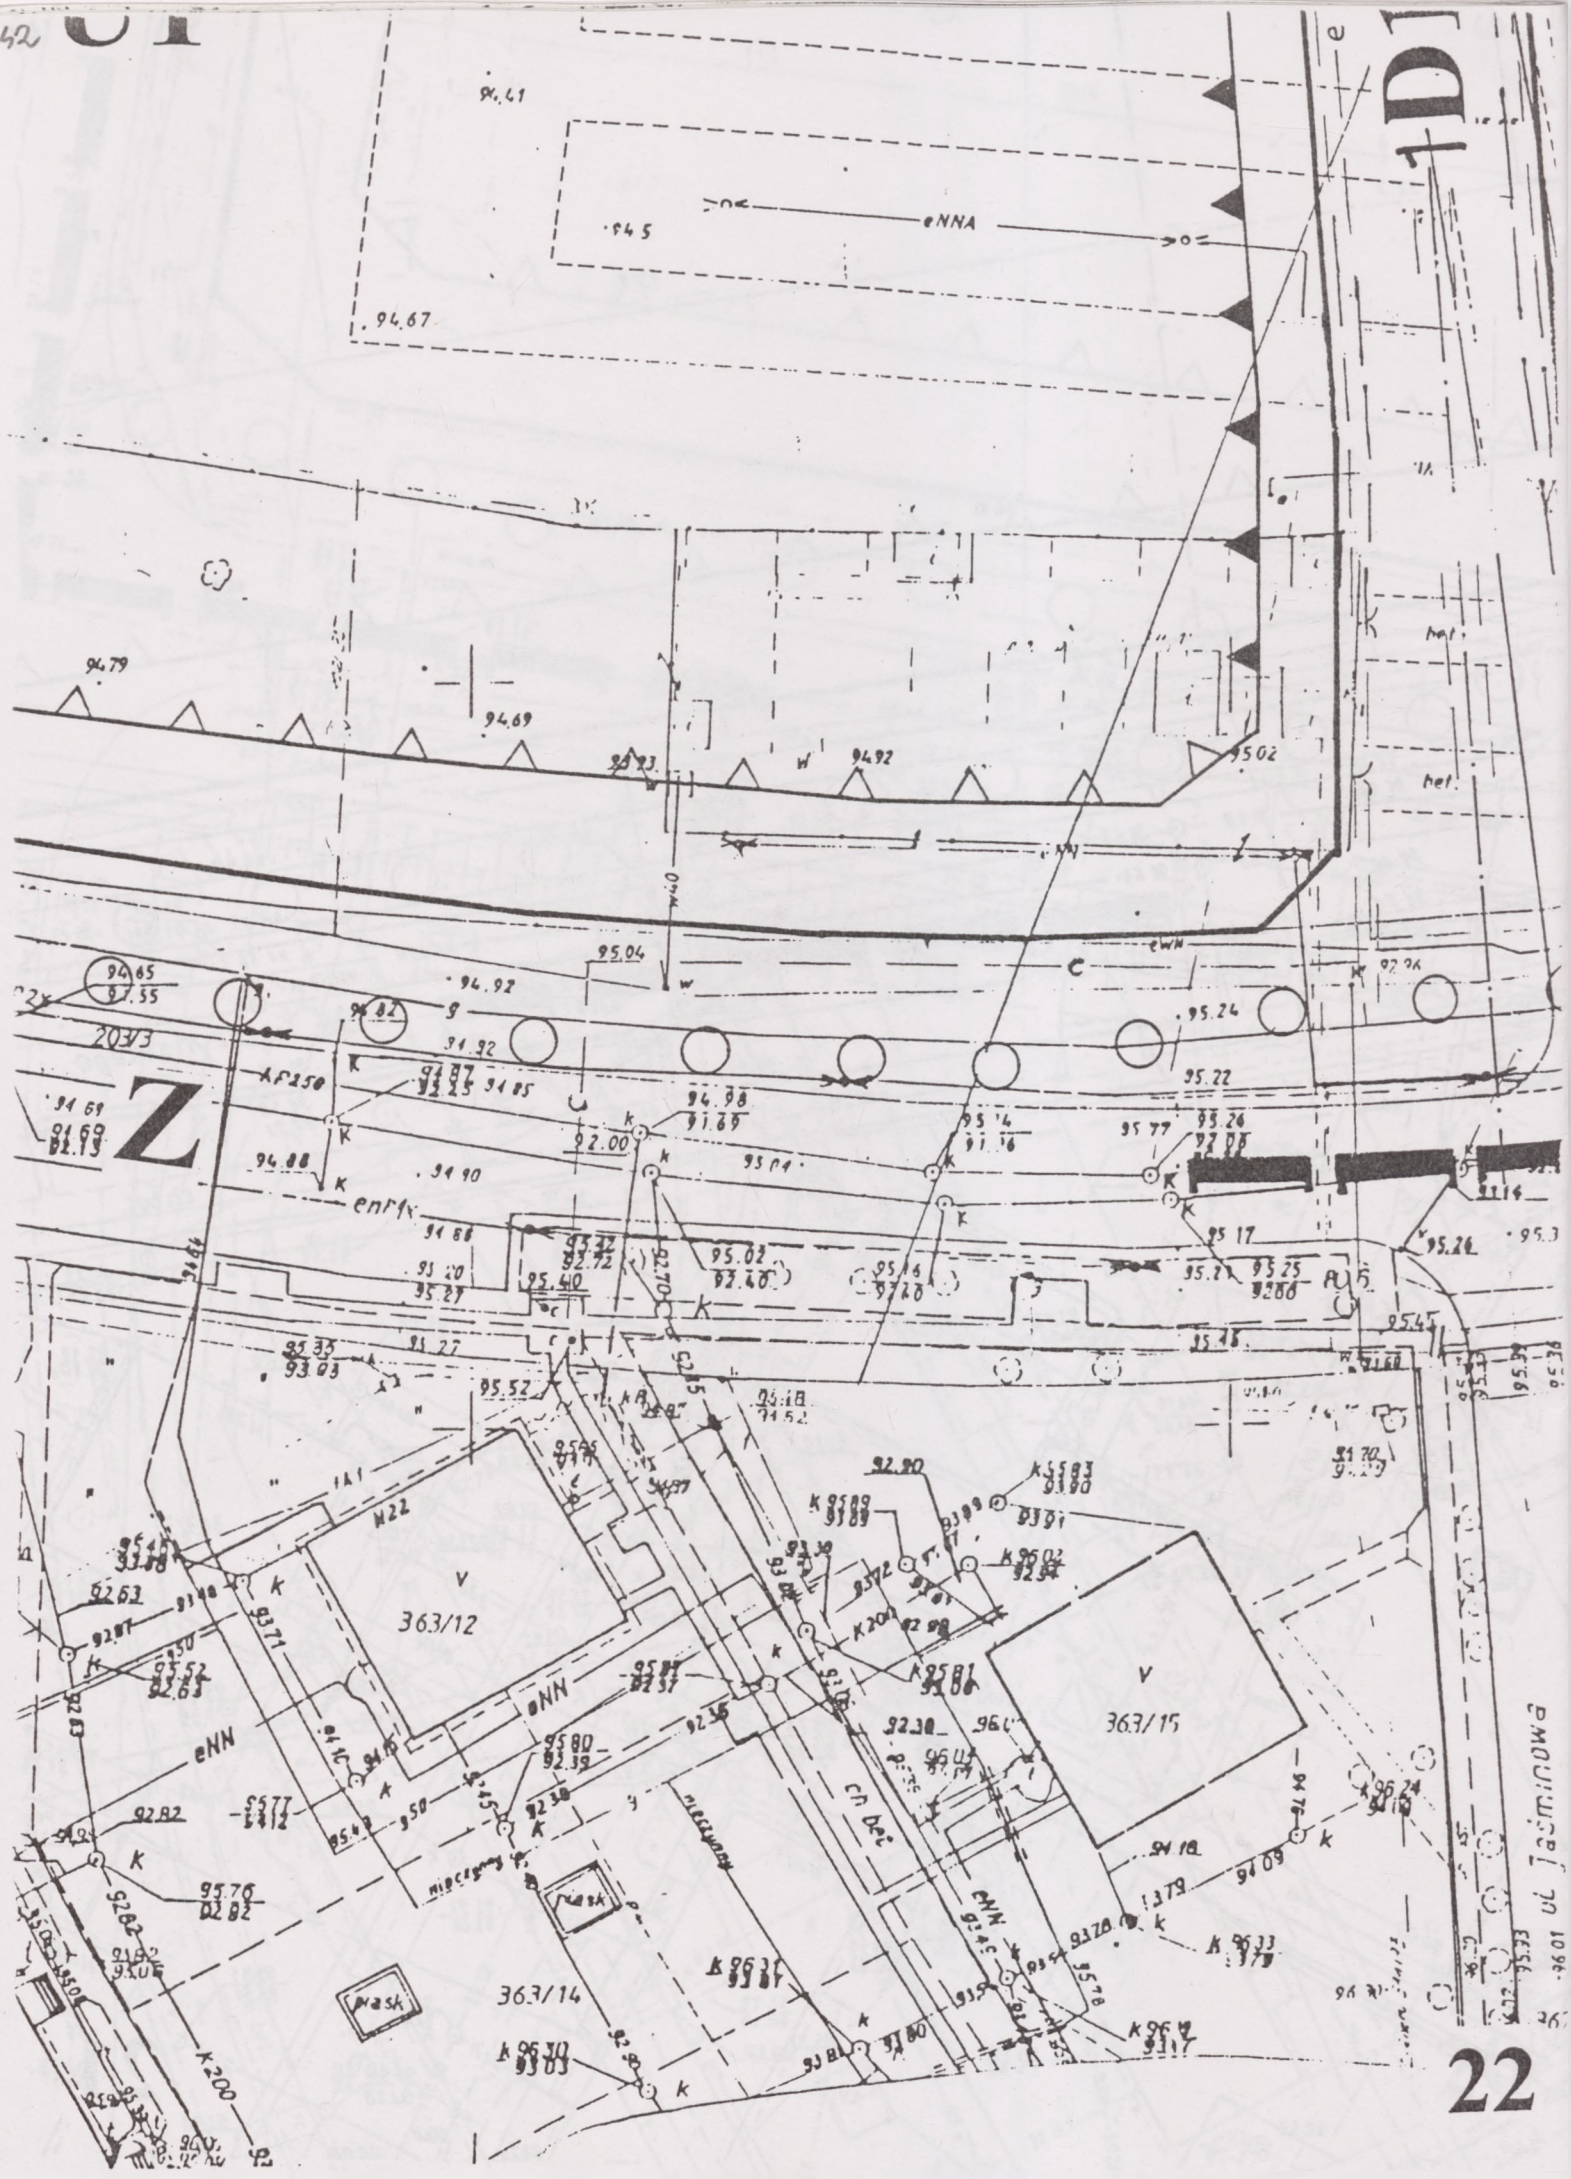



Poz. 13

**UCHWAŁA Nr 872/LVI/97
RADY MIASTA PŁOCKA
z dnia 25 listopada 1997r.**

**w sprawie wprowadzenia zmian do
Statutu Miasta Płocka.**

Na podstawie art. 18 ust. 2 pkt 1 w związku z art. 37b ust. 2 ustawy z dnia 8 marca 1990r. o samorządzie terytorialnym (t.j. Dz. U. Nr 13 z 1996r. poz. 74, Nr 58, poz. 261, Nr 106, poz. 496, Nr 132, poz. 622, z 1997r. Nr 9, poz. 437, Nr 106, poz. 679, Nr 107, poz. 686, Nr 113, poz. 734 oraz Nr 123, poz. 775) - Rada Miasta Płocka postanawia:

§ 1

W Statucie Miasta Płocka stanowiącego załącznik do Uchwały Nr 532/XXXVIII/96 Rady Miasta Płocka z dnia 18 czerwca 1996r. w sprawie obwieszczenia ogłaszającego jednolity tekst Statutu Miasta Płocka ust. 3 § 54 otrzymuje następujące brzmienie:

"Przewodniczącemu Rady Mieszkańców Osiedla oraz Przewodniczącemu Zarządu Osiedla lub innej osobie, będącej członkiem tych organów, delegowanej przez tegoż Przewodniczącego, przysługuje dieta za udział w Sesjach Rady Miasta Płocka.

Wysokość diety jest równa wysokości diety członka stałych Komisji Rady Miasta Płocka nie będącego Radnym".

§ 2

Wykonanie uchwały powierzyć Przewodniczącemu Rady Miasta Płocka.

§ 3

Uchwała wchodzi w życie z dniem podjęcia z mocą od 1 grudnia 1997 roku.

PRZEWODNICZĄCY RADY MIASTA PŁOCKA
Andrzej Bukowski

Poz. 14

**UCHWAŁA Nr 192/XXVI/97
RADY GMINY I MIASTA WYSZOGRÓD
z dnia 23 grudnia 1997r.**

w sprawie nadania nazwy ulicy.

Na podstawie art. 18 ust. 2 pkt 13, art. 40 ust. 1 i art. 42 Ustawy z dnia 8 marca 1990r. o samorządzie terytorialnym (t.j. Dz. U. z 1996r. Nr 13, poz. 74, z późn. zm.) Rada Gminy i Miasta uchwala, co następuje:

§ 1

Nadaje się nazwę ulicy położonej w Wyszogrodzie na trasie biegnącej z Płocka do Warszawy w drodze nr 62 na odcinku od granicy miasta od strony wschodniej do granicy miasta w kierunku zachodniej - ulica **W a r s z a w s k a**.

§ 2

Wykonanie uchwały powierza się Zarządowi Gminy i Miasta.

§ 3

Uchwała wchodzi w życie z dniem ogłoszenia poprzez rozplakatowanie i podlega publikacji w Dzienniku Urzędowym Województwa Płockiego.

PRZEWODNICZĄCY
RADY GMINY I MIASTA
Ryszard Dobrowolski

Poz. 15

**UCHWAŁA Nr 160/XXIV/97
RADY GMINY W STAREJ BIAŁEJ
z dnia 30 grudnia 1997r.**

w sprawie miejscowego planu zagospodarowania przestrzennego zabudowy mieszkaniowej we wsi Brwilno gmina Stara Biała.

Na podstawie art. 26 ustawy z dnia 7 lipca 1994r. o zagospodarowaniu przestrzennym (Dz. U. Nr 89, poz. 415) oraz art. 18 ust. 2 pkt 5 i art. 40 ust. 1 ustawy z dnia 8 marca 1990r. o samorządzie terytorialnym (jednolity tekst Dz. U. Nr 13, poz. 74 z 1996r. z późniejszymi zmianami) - uchwala się miejscowy plan zagospodarowania przestrzennego zabudowy mieszkaniowej we wsi Brwilno gmina Stara Biała, zwany dalej planem.

§ 1

1. Plan obejmuje obszar działki Nr 95/6, położonej po południowej stronie drogi krajowej Nr 562 oraz działek Nr 71/1 i 73/3, położonych po północnej stronie drogi krajowej Nr 562.
2. Obszar objęty planem znajduje się na terenach rozwojowych oznaczonych symbolem C.MN o dominującej funkcji mieszkaniowej ustalonej w miejscowym planie ogólnym zagospodarowania przestrzennego gminy Stara Biała uchwalonym uchwałą Nr 31/V/94 Rady Gminy w Starej Białej z dnia 8 grudnia 1994r. (Dz. Urz. Woj. Płockiego Nr 9, poz. 151).

§ 2

Celem regulacji zawartych w ustaleniach planu jest:

1. uszczegółowienie ustaleń zawartych w miejscowym planie ogólnym zagospodarowania przestrzennego gminy Stara Biała obowiązującego dla tego obszaru,
2. ustalenie podstaw i warunków dla sporządzenia geodezyjnego podziału na działki,

3. określenie warunków zabudowy i zagospodarowania obszaru.

§ 3

1. Przedmiotem ustaleń planu są:
 - 1/ obszar o funkcji mieszkaniowej, oznaczony na rysunku planu symbolem MN,
 - 2/ ciągi tras komunikacyjnych oznaczonych na rysunku planu symbolami G1/2, L1/2, D1/2, K,
 - 3/ zasady wyposażenia obszaru w urządzenia infrastruktury technicznej.
2. Na obszarze, o którym mowa w ust. 1 pkt 1 ustala się przeznaczenie podstawowe i dopuszczalne oraz warunki jego dopuszczenia.

§ 4

1. Integralną częścią planu są rysunki planu, stanowiące załącznik Nr 1, Nr 2 i Nr 3 do niniejszej uchwały.
2. Następujące oznaczenia graficzne rysunków planu są obowiązującymi ustaleniami planu:
 - 1/ linie rozgraniczające obligatoryjne obszaru o różnym przeznaczeniu, bądź różnych zasadach zagospodarowania, tj. linie rozgraniczające ulic, działek z zastrzeżeniem ust. 2.2.
 - 2/ oznaczenie nieprzekraczalnej linii zabudowy.

§ 5

1. Dla obszaru wymienionego w § 1 ust. 1 tracą moc ustalenia miejscowego planu ogólnego zagospodarowania przestrzennego gminy Stara Biała uchwalonego Uchwałą Nr 31/V/94 Rady Gminy w Starej Białej z dnia 1.12.1994r.
2. Warunki zabudowy i zagospodarowania terenów w decyzjach administracyjnych należy określać według zasad ustalonych dla obszarów wyznaczonych liniami rozgraniczającymi, o których mowa w § 7 z uwzględnieniem ustaleń dotyczących infrastruktury technicznej, wymienionych w § 8 i § 9.

§ 6

Ileć w dalszych przepisach uchwały jest mowa o:

1. planie - należy przez to rozumieć ustalenia planu, wyszczegółowione w § 3 uchwały, o ile z treści przepisu nie wynika inaczej,
2. uchwale - należy przez to rozumieć niniejszą Uchwałę Rady Gminy w Starej Białej, o ile z treści przepisu nie wynika inaczej,
3. przepisach szczególnych i odrębnych - należy przez to rozumieć przepisy ustaw wraz z aktami wykonawczymi oraz ograniczenia w dysponowaniu terenu, wynikające z prawomocnych decyzji administracyjnych (art. 104 Kodeksu postępowania administracyjnego),
4. rysunkach planu - należy przez to rozumieć rysunki planu sporządzone w skali 1 : 1000 stanowiące załącznik Nr 1 i 2 do uchwały oraz rysunek planu w skali 1 : 500 stanowiący załącznik Nr 3 do uchwały,
5. przeznaczeniu podstawowym - należy przez to rozumieć takie przeznaczenie, które powinno przeważać na danym obszarze, wyznaczonym liniami rozgraniczającymi,
6. przeznaczeniu dopuszczalnym - należy przez to rozumieć rodzaje przeznaczenia inne niż podstawowe, które wzbogacają przeznaczenie podstawowe,
7. obszarze - należy przez to rozumieć teren o określonym rodzaju przeznaczenia podstawowego, wyznaczony na rysunkach planu liniami rozgraniczającymi.

§ 7

1. Na obszarach oznaczonych na rysunku planu symbolem MN ustala się jako przeznaczenie podstawowe funkcję mieszkaniową jednorodzinną na wydzielonych działkach.
2. Na obszarze, o którym mowa w ust. 1 ustala się jako przeznaczenie dopuszczalne usługi nieuciążliwe, lokalizowane w budynkach mieszkalnych lub realizowane jako samodzielne budynki. Funkcja usługowa nie może kolidować z przeznaczeniem podstawowym tj. funkcją mieszkaniową.

3. Dla realizacji zabudowy, o której mowa w ust. 1 i 2 ustala się:

- 1/ nieprzekraczalną linię zabudowy naniesioną na rysunkach planu,
- 2/ wysokość budynków do 2 1/2 kondygnacji nadziemnych z możliwością podpiwniczenia,
- 3/ dostosowanie architektury budynków do otaczającego krajobrazu poprzez staranne opracowanie projektowe i kolorystyczne, zastosowanie dachów dwu- lub wielospadowych i nachyleniu połaci w granicach 35° - 45° oraz tradycyjnych materiałów wykończeniowych,
- 4/ możliwość lokalizowania budynków gospodarczych, parterowych nie przekraczających wysokości 3,50 m od istniejącego poziomu gruntu,
- 5/ zakaz lokalizowania obiektów tymczasowych.

§ 8

1. Ustala się obsługę komunikacyjną dla obszarów objętych niniejszym planem drogami dojazdowymi i ciągami pieszojezdnymi:

- 1/ obszar wg rysunku planu stanowiącego załącznik Nr 1 do niniejszej uchwały obsługiwany będzie ciągiem pieszojezdnym oznaczonym symbolem K w liniach rozgraniczających 10 - 15,0 m poprzez skrzyżowanie z drogą publiczną dojazdową D 1/2 o szerokości w liniach rozgraniczających 12,0 m,

Wjazd z drogi D 1/2 na drogę krajową G1/2 jest wjazdem tymczasowym do czasu realizacji drogi lokalnej wyznaczonej w miejscowym planie ogólnym zagospodarowania przestrzennego gminy Stara Biała.

Docelowy układ komunikacyjny dla obszaru zabudowy mieszkaniowej zaprojektowany został w koncepcji zagospodarowania terenów zabudowy mieszkaniowej dla wsi Brwilno.

- 2/ obszar wg rysunków planu stanowiących załączniki Nr 2 i 3 do niniejszej uchwały obsługiwany będzie ciągami pieszojezdnymi o podanych na rysunku liniach rozgraniczających i oznaczonych symbolem K poprzez skrzyżowanie z drogą publiczną L1/2 w liniach rozgraniczających podanych na rysunkach planu.
2. Droga krajowa Nr 562 G1/2 obsługuje teren poprzez skrzyżowania z drogami lokalnymi L1/2 i drogą dojazdową D1/2 (tymczasowa). Obowiązuje zakaz bezpośrednich wjazdów z drogi G1/2 na działki budowlane.
Droga G1/2 w liniach rozgraniczających zmiennych 30,0 do 32,0 m w liniach zabudowy 30,0 m od krawędzi jezdni, szerokości jezdni 7,0 m.
3. Na obszarze pasów drogowych wyznaczonych liniami rozgraniczającymi, o których mowa w ust. 1 i 2 zakazuje się realizacji obiektów budowlanych, z wyjątkiem urządzeń technicznych dróg i związanych z utrzymaniem i obsługą ruchu; dopuszcza się realizację sieci uzbrojenia terenu pod warunkiem nienaruszenia wymogów określonych w odrębnych przepisach dotyczących dróg publicznych, a także uzyskania zgody zarządcy drogi.

§ 9

W celu umożliwienia właściwej eksploatacji oraz warunków ochrony środowiska ustala się: zaopatrzenie w wodę dla celów bytowo gospodarczych i przeciwpożarowych z istniejącego wodociągu biegnącego wzdłuż drogi L1/2 i drogi krajowej G1/2.

W celu doprowadzenia wody do projektowanej zabudowy należy zaprojektować sieć osiedlową według zasad ustalonych na rysunkach planu.

Na sieci należy przewidzieć hydranty p.pożarowe oraz zasuwy odcinające na odgałęzieniach,

2/ odprowadzenie ścieków bytowo - gospodarczych w projektowanym systemie kanalizacji zbiorczej do miejskiej oczyszczalni ścieków w Maszewie n. Wisłą. Tymczasowo dopuszczalne lokalne urządzenia odprowadzania ścieków,

3/ zaopatrzenie w ciepło w oparciu o indywidualne źródła ciepła z zastosowaniem technologii i paliwa ekologicznego. Istnieje możliwość korzystania z gazu na cele grzewcze,

4/ zaopatrzenie w gaz dla celów bytowo-gospodarczych i grzewczych z projektowanego gazociągu średniego ciśnienia przy drodze krajowej G1/2,

5/ usuwanie stałych odpadów komunalnych poprzez indywidualny sposób gromadzenia odpadów w pojemnikach z zaleceniem wstępnej segregacji i okresowo wywożone na wysypisko zorganizowane,

6/ doprowadzenie energii elektrycznej poprzez:

- realizację stacji transformatorowej rozdzielczej typu STS - 15/04 kV na żerdziach (obszar po południowej stronie drogi krajowej wg załącznika Nr 1). Zasilenie projektowanej stacji odczepem od linii 15 kV od stacji S-225,

- z istniejącej stacji transformatorowej S-244 Brwilno - Maszewo,

- realizację obwodów niskiego napięcia w wykonaniu napowietrznym. Słupy linii nn wykorzystać do zawieszenia lamp oświetlenia ulicznego,

- realizację przyłączy domowych w wykonaniu napowietrznym cztero - przewodowym, z zabezpieczeniem w skrzynkach złączowo - pomiarowych,

7/ rozprowadzenie jednotorowej kanalizacji telefonicznej wzdłuż ulic,

8/ w liniach rozgraniczających dróg (ulic) zabezpieczono miejsce na położenie pełnego uzbrojenia terenu z zachowaniem normatywnych odległości między poszczególnymi mediami.

§ 10

Wykonanie niniejszej uchwały powierza się Zarządowi Gminy w Starej Białej.



§ 11

Zgodnie z art. 10 ust. 3, art. 36 ust. 3 ustawy o zagospodarowaniu przestrzennym ustala się jednorazową opłatę od wzrostu wartości nieruchomości w wysokości 30 %.

§ 12

Uchwała wchodzi w życie po upływie 14 dni od dnia jej ogłoszenia w Dzienniku Urzędowym Województwa Płockiego.

PRZEWODNICZĄCY RADY GMINY
Włodzimierz Kajkowski

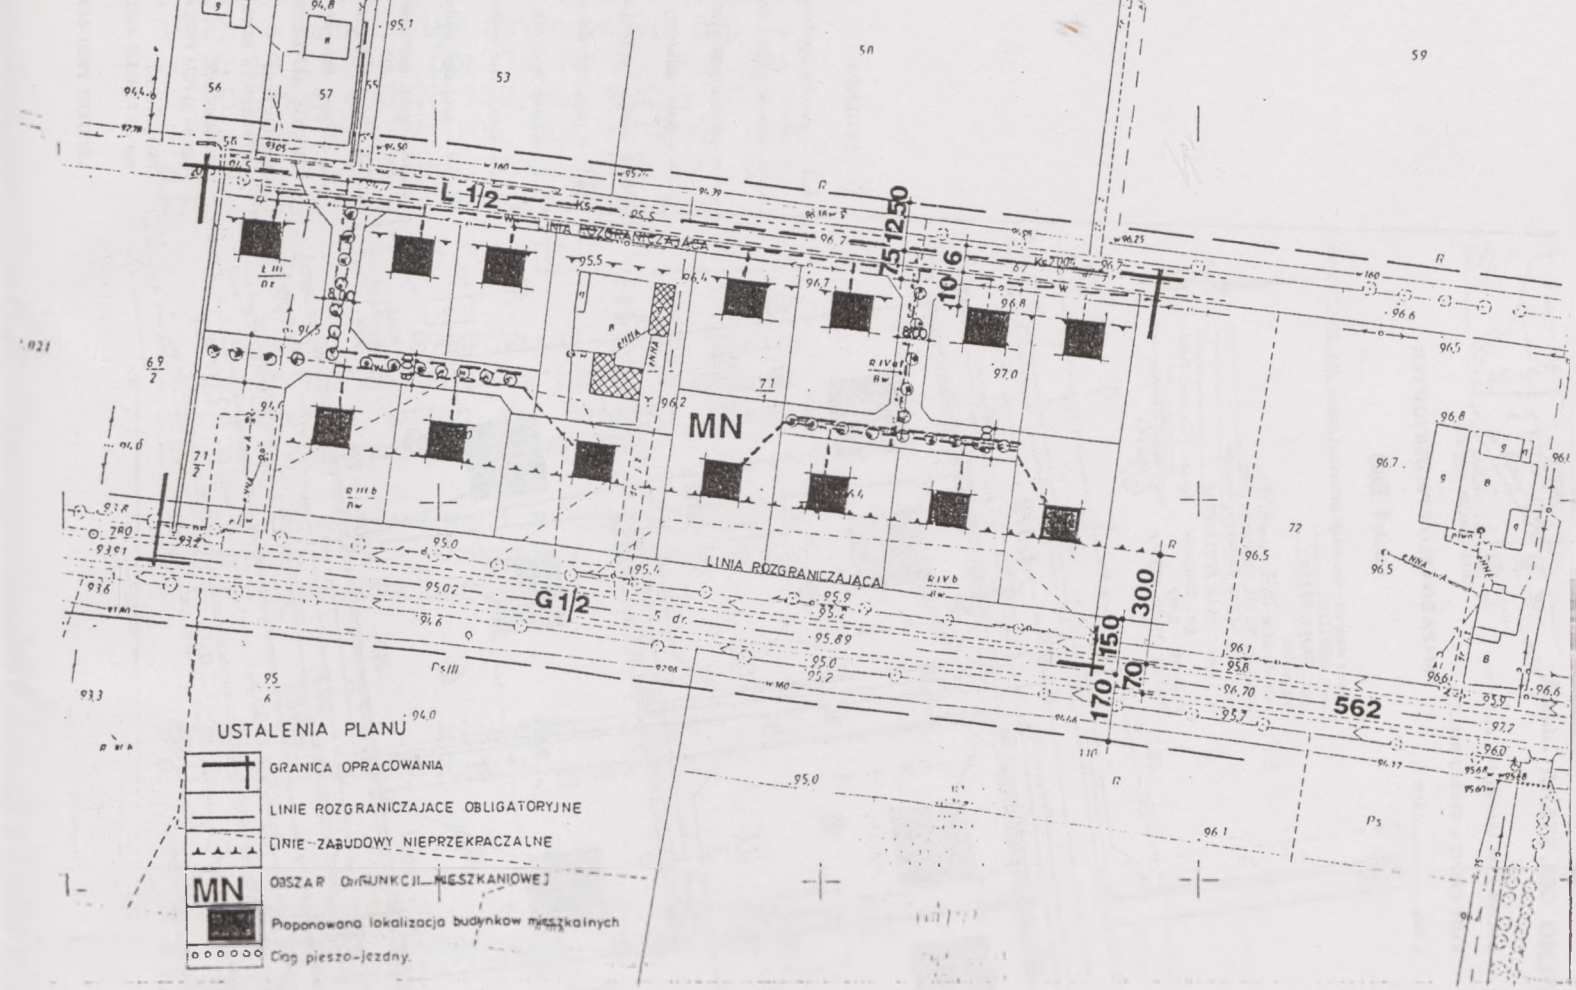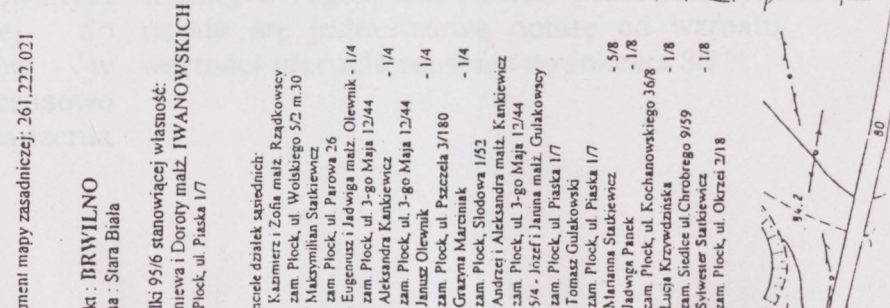

DZIAŁKA NR 73/3

Urząd Wójtostwa w Płocku
ul. 1111 1111 1111 1111
Wł. 1111 1111 1111 1111
Gł. 1111 1111 1111 1111
01-100 PŁOCK, ul. Białka 55
tel. 238-31

główny projektant
mgr inż. J. J. J. J. J.
18.11.1991, godz. 08.00
01.02.96

zastępca projektanta
mgr inż. J. J. J. J. J.

BRWILNO GM. STARA BIAŁA

ZAL. NR 3 do Uchwały Nr.....
RADY GMINY W STAREJ BIAŁEJ
z dnia..... 1997 r.


MAPA DO CELÓW PROJEKTOWYCH

skala 1:500

kopia z mapy sy. - wys. sekcja przeskalowana 261.222.021.02.
wsk. BRWILNO
gm. Stara Biała

województwo
- dla działki nr 73/3, o pow. 0,96 ha
właściciel: Kłajek Waldemar Józef
i Kłajek Jadwiga Józefina
zam. wola Brwiłowska
gm. Dulinów
Nr ks. rob. 8/97
Płock dn. 21.02.1997 r.

Mgr inż. Jan J. J. J. J.
01-100 Płock, ul. Orlanowska 43 m. 8
F. J. J. J. J.

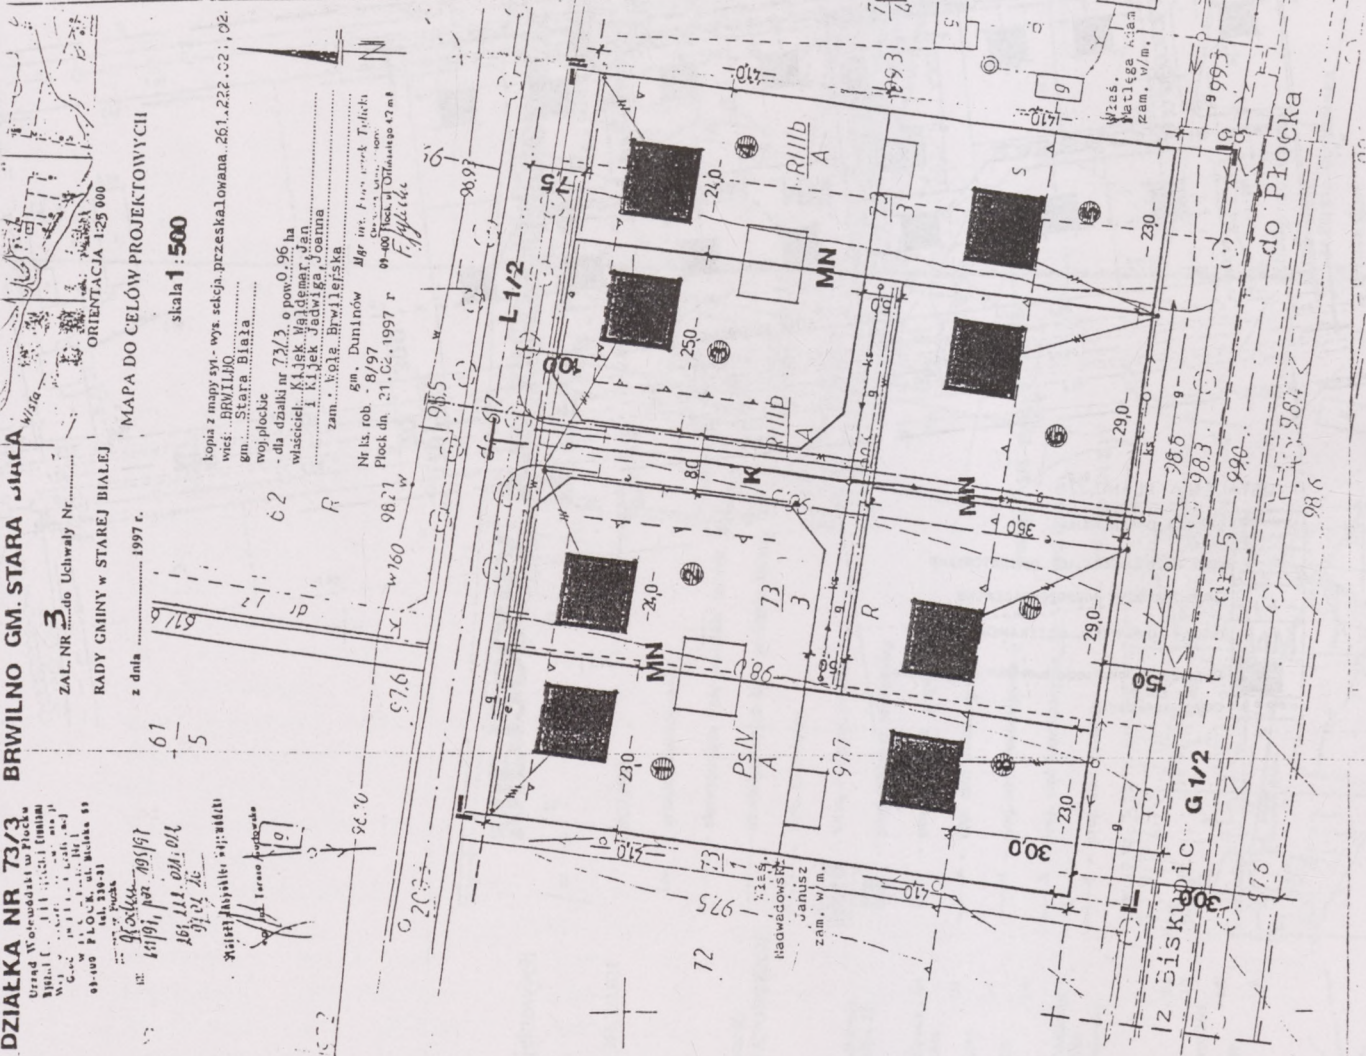

LEGENDA:

- granica opracowania
- obowiązujące linie podziału terenu
- nieobligatoryjne linie podziału terenu
- linia zabudowy
- teren i nr. działki
- proj. budynek mieszkalny
- proj. budynek gospodarczy
- istn. sieć wodociągowa
- proj. sieć wodociągowa
- proj. sieć kanalizacyjna
- proj. sieć gazowa
- proj. linia nn

ZESPÓŁ AUTORSKI:

PROJEKTANT
mgr inż. ELŻBIETA RUTKOWSKA

PROJEKTANT
mgr inż. ALICJA PEJTA-JAWORSKA

PROJEKTANT
mgr inż. LESZEK AUGUSTYNIAK

ASYSTENT PROJ. BARBARA KOPAŃSKA

Poz. 16

**UCHWAŁA Nr 907/LVIII/98
RADY MIASTA PŁOCKA
z dnia 27 stycznia 1998r.**

**w sprawie zmiany Uchwały
Nr 872/LVI/97 Rady Miasta Płocka
z dnia 25 listopada 1997r. w
sprawie wprowadzenia zmian do
Statutu Miasta Płocka.**

Na podstawie art. 18 ust. 2 pkt 1 w związku z art. 37b ust. 2 ustawy z dnia 8 marca 1990r. o samorządzie terytorialnym (t.j. Dz. U. Nr 13 z 1996r. poz. 74, Nr 58, poz. 261, Nr 106, poz. 496, Nr 132, poz. 622, z 1997r. Nr 9, poz. 437, Nr 106, poz. 679, Nr 107, poz. 686, Nr 113, poz. 734 oraz Nr 123, poz. 775) - Rada Miasta Płocka postanawia:

§ 1

W Uchwale Nr 872/LVI/97 Rady Miasta Płocka z dnia 25 listopada 1997r. w sprawie wprowadzenia zmian do Statutu Miasta Płocka § 3 otrzymuje brzmienie:

"§ 3 Uchwała wchodzi w życie z dniem ogłoszenia w Dzienniku Urzędowym Województwa Płockiego."

§ 2

Wykonanie uchwały powierzyć Przewodniczącemu Rady Miasta Płocka.

§ 3

Uchwała wchodzi w życie z dniem ogłoszenia w Dzienniku Urzędowym Województwa Płockiego.

**PRZEWODNICZĄCY RADY MIASTA PŁOCKA
Andrzej Bukowski**

Reklamacje z powodu niedoręczenia poszczególnych numerów
Dziennika Urzędowego Województwa Płockiego należy wnosić
do Wydziału Administracyjnego Urzędu Wojewódzkiego
w terminie 15 dni po otrzymaniu następnego numeru.

Wydawca: Urząd Wojewódzki w Płocku
Redakcja: Oddział Radców Prawnych UW
09 - 402 Płock, ul. Kolegialna 15
tel. 262-41-68 w. 161

Naczelny Redaktor: Radca prawny mgr Barbara Mieszkowska