



Dziennik Urzędowy

MINISTERSTWA KOLEI

WARSZAWA

№ 15.

d. 30 grudnia 1924 r.

SPIS RZECZY: 60. Rozporządzenie Ministra Kolei z dnia 29/XII 1924 r. № Pr. 4762/24 w sprawie regulaminu dla Inspekcji Głównej przy Ministrze Kolei. — 61. Rozporządzenie Ministra Kolei z dnia 6/XII 1924 r. № V. 8791/24 w sprawie przepisów o wykonaniu projektów budowli kolejowych. — 62. Rozporządzenie Ministra Kolei z dnia 27/XII 1924 r. № IV. 16671/13 w sprawie „Ogólnych warunków najmu placów, magazynów, ramp i t. p. składów kolejowych” oraz „Umowy Najmu”. — 63. Studja przedwstępne normalnotorowych linii kolejowych. — Zawiadomienia: W Ministerstwie Kolei: Mianowania. Sprostowanie i zmiana nazwisk. Zmarli. W Dyrekcjach Kolei Państwowych: Mianowania. Konkursy. Zakaz przyjęcia.

60.

ROZPORZĄDZENIE

Ministra Kolei z dnia 29/XII 1924 r. № Pr. 4762/24 w sprawie regulaminu dla Inspekcji Głównej przy Ministrze Kolei.

Na podstawie § 8 zatwierdzonego rozporządzeniem Rady Ministrów z dnia 4 października 1923 r. Statutu Organizacyjnego Ministerstwa Kolei Żelaznych (Monitor Polski № 233 z 13/X 1923 r.), zatwierdzam następujący

REGULAMIN INSPEKCJI GŁÓWNEJ PRZY MINISTRZE KOLEI.

1. Skład Inspekcji Głównej i jej zadania.

§ 1.

Przy Ministrze Kolei istnieje Inspekcja Główna, która wykonywa zlecenia Ministra w zakresie nadzoru nad kolejami tak państwowymi jak i prywatnymi.

Zadaniem Inspekcji Głównej jest stałe czuwanie nad bezpieczeństwem ruchu na kolejach, nad prawidłową i oszczędną gospodarką i nad przestrzeganiem ustaw oraz przepisów, instrukcji i rozporządzeń Ministerstwa Kolei. Inspekcja Główna winna również czuwać stale nad ujednostajnieniem działalności w poszczególnych Dyrekcjach oraz dążyć do utrzymywania stałej łączności między Ministrem i Dyrekcjami Kolei, jakoteż przyczyniać się do uzgadniania i przyspieszania biegu spraw i projektów i t. p. Wreszcie za-

daniem Inspekcji Głównej jest dokładne zaznajomienie się z potrzebami lokalnymi zarządów kolejowych w poszczególnych gałęziach służby, zbieranie potrzebnych danych i opracowanie wniosków, dotyczących się wprowadzenia ulepszeń w poszczególnych dziedzinach gospodarki kolejowej.

§ 2.

Członków Inspekcji Głównej powołuje Minister Kolei z pośród wybitnych fachowców o wykształceniu akademickim, odznaczających się doświadczeniem i poważniejszą praktyką służbową w dziedzinie kolejnictwa.

Członkom Inspekcji Głównej przysługuje tytuł „Inspektor Ministerjalny”.

2. Zakres działania Inspektorów ministerjalnych.

§ 3.

Inspektorowie ministerjalni badają poszczególne linje kolejowe perjodycznie i na specjalne zlecenie Ministra Kolei. Służy im prawo za poprzednim uwiadomieniem Zarządu Kolejowego, w którym zamierzają przeprowadzić inspekcję, badania toku służby we wszystkich dziedzinach gospodarki kolejowej oraz prawo przeglądania wszelkich dokumentów i zapisków służbowych, wreszcie prawo badania poszczególnych pracowników kolejowych tak co do sposobu wykonywania przez nich służby, jak i co do okoliczności, w jakich oni swą służbę pełnią oraz co do powodów, jakimi się kierowali przy wydaniu odnośnych zarządzeń.

§ 4.

Przy objazdach swych nie mają Inspektorowie ministerjalni prawa czynienia bezpośrednich zarządzeń na miejscu — wskazują oni tylko organom kierowniczym na zauważone przez siebie braki i nieprawidłowości celem wydania z ich strony potrzebnych zarządzeń dla usunięcia stwierdzonych usterek.

Inspektorom ministerjalnym służy prawo przekonania się, czy odnośne zarządzenia zostały faktycznie ze strony zarządów kolejowych poczynione.

O wszelkich swych spostrzeżeniach składają Inspektorzy ministerjalni raport Ministrowi Kolei.

3. Stosunek zarządów kolejowych i organów linjowych do Inspektorów ministerjalnych.

§ 5.

Tak zarządy kolejowe, jak i ich organy wykonawcze na linii obowiązane są ułatwiać Inspektorom ministerjalnym spełnienie ich czynności służbowych, udzielając im wszelkich żądanych wyjaśnień i dostarczając im wszelkich potrzebnych danych. Na żądanie Inspektorów ministerjalnych winny być im dostarczane drezyny do objazdu linii.

Organy kolejowe obowiązane są przyjmować do urzędowej wiadomości wszelkie podane im spostrzeżenia Inspektorów, dotyczące się służby kolejowej i wydawać stosowne zarządzenia celem usunięcia stwierdzonych przez nich usterek.

4. Główny Inspektor ministerjalny.

§ 6.

Jednego z Inspektorów mianuje Minister Kolei Głównym Inspektorem ministerjalnym.

Główny Inspektor ministerjalny na podstawie przeprowadzonych przez Inspekcję rewizji i badań opracowuje i składa Ministrowi Kolei dwa razy do roku treściwy memoriał o stanie kolei i o potrzebnych dla ich prawidłowej działalności i rozwoju urządzeniach i inwestycjach.

Główny Inspektor ministerjalny zwołuje narady Inspektorów i na nich przewodniczy.

§ 7.

Przy Głównym Inspektorze ministerjalnym istnieje biuro dla załatwiania spraw kancelaryjnych i administracyjnych Inspekcji Głównej.

Kierownik tego biura jest równocześnie sekretarzem narad Inspekcji i prowadzi ich protokoły.

5. Narady Inspekcji Głównej.

§ 8.

Celem ujednostajnienia i regulowania działalności Inspekcji Głównej prowadzone są pod przewodnictwem Głównego Inspektora ministerjalnego (§ 6) narady Inspektorów.

Na naradach tych winny być rozpatrywane wszelkie ważniejsze sprawy, dotyczące Inspekcji i winien być ustalony program perjodycznych objazdów linii kolejowych (§ 3).

O wynikach narad składa Główny Inspektor ministerjalny raport Ministrowi Kolei.

§ 9.

W naradach Inspektorów na specjalne zlecenie Ministra mogą brać również udział zainteresowani w sprawach, stanowiących przedmiot narady, Dyrektorzy Departamentów lub wyznaczeni przez nich delegaci.

§ 10.

Inspektorowie ministerjalni na zlecenie Ministra przyjmują odpowiednio do swej specjalności udział w konferencjach, opracowujących ogólne przepisy i preliminarze budżetowe.

6. Stosunek służbowy Inspektorów ministerjalnych.

§ 11.

Inspektorowie ministerjalni podlegają wyłącznie Ministrowi Kolei. Od niego bezpośrednio otrzymują oni wszelkie zlecenia, wskazówki i instrukcje i jemu również tylko składają wszelkie raporty ustne i pisemne o wynikach dokonanych inspekcji i zauważonych nieprawidłowościach, jakoteż wnioski na wprowadzenie ulepszeń w poszczególnych dziedzinach służby.

§ 12.

Inspektorowie ministerjalni nie stanowią żadnej pośredniej instancji między Departamentami a Ministrem ani też między Dyrekcjami kolejowymi a Departamentami.

§ 13.

Inspektorowie ministerjalni otrzymują stosowne legitymacje, które ich upoważniają do wypełniania czynności w § 3 przewidzianych.

Regulamin niniejszy wchodzi w życie z dniem ogłoszenia. Równocześnie tracą swą ważność „Przepisy tymczasowe dla inspekcji ministerjalnej”, zatwierdzone rozporządzeniem Ministra Kolei Żelaznych z dnia 7 grudnia 1921 r. № O. 147 i ogłoszone w Dzienniku Urzędowym Ministerstwa Kolei Żelaznych № 1 z dnia 1 stycznia 1922 r.

Minister:

(—) *Tyszka*

61.

ROZPORZĄDZENIE

Ministra Kolei z dnia 6/XII 1924 r. № V. 8791/24 w sprawie przepisów o wykonaniu projektów budowli kolejowych.

Podane poniżej przepisy o wykonaniu projektów budowli kolejowych zatwierdzam.

Za Ministra:

(—) *J. Eberhardt*

Podsekretarz Stanu.

P R Z E P I S Y

o wykonaniu projektów budowli kolejowych.

Postanowienia ogólne.

1. Plany i rysunki budowli oraz urządzeń kolejowych winny być wykonane w określonej podziałce, niezależnie od tego poszczególne wymiary mają być podane cyframi.

Plany linii kolejowych na mapach.

2. Do oznaczenia położenia linii kolejowych można posługiwać się mapami w podziałce 1 : 25.000, 1 : 75.000, 1 : 100.000 i 1 : 300.000.

Linje projektowane należy kreślić na mapie grubą ciągłą linią barwy czerwonej (cynober). Poszczególne warjanty — każdy barwą odmienną.

3. Stacje i mijanki należy oznaczać zgrubieniem odpowiedniego odcinka linii od strony położenia dworca, a o ile położenie dworca nie jest jeszcze zdecydowane — z obu stron linii.

Nazwy stacji i mijanek uwidoczniają się przez podkreślenie tą samą barwą odpowiednich nazw wsi i miast, wyszczególnionych na mapie. O ile odpowiednia nazwa na mapie nie figuruje, należy ją wpisać.

4. Kilometry winny być oznaczone kreskami poprzecznymi; co każdy kilometr na mapach w podziałce 1 : 25.000, co 5 kilometrów — w podziałce 1 : 75.000 i 1 : 100.000 oraz co 10 km. przy podziałce 1 : 300.000.

Profile podłużne i poprzeczne.

5. Profile podłużne linii kolejowych mogą być trojakiemu rodzaju:

- a) normalne, w podziałce 1 : 10.000 dla wymiarów poziomych i 1 : 1.000 dla wymiarów pionowych;

b) skrócone, w podziałce 1:50.000 dla wymiarów poziomych i 1:1.000 dla wymiarów pionowych;

c) szczegółowe, w podziałce poziomej 1:2.000 i pionowej 1:200.

Sposób kreślenia profili podłużnych wraz z wzorami oznaczników podane są w załączniku. Oznaczenie stacji na profilu określa poprzeczną oś dworca.

6. Profile podłużne winny być rysowane z zachodu na wschód i z południa na północ. Kilometrowanie zaś należy prowadzić, poczynając od punktu początkowego linii, ustalonego przez Ministerstwo Kolei. Numeracja staj (hektometrów) na profilach linii istniejących prowadzi się od 1 do 10 na każdym kilometrze osobno. Na profilach linii projektowanych numeracja staj zachowuje ciągłość na poszczególnych odcinkach i biegnie w kierunku dokonywania zdjęć przy trasowaniu linii.

7. Przekroje poprzeczne należy rysować w podziałce 1:200 lub w razie wymaganej większej dokładności, w podziałce 1:100.

Plany wywłaszczenia.

8. Plany wywłaszczenia winny być sporządzane w podziałce, przyjętej dla planów katastralnych danej miejscowości. W braku tych ostatnich należy przyjąć podziałkę 1:2.000 lub 1:5.000 zależnie od warunków miejscowych.

Rysunki mostów i przepustów.

9. Rysunki ogólnej sytuacji terenu i rzeki, ze wskazaniem projektowanego przejścia, mogą być wykonane w podziałce 1:1.000, 1:5.000 i innych, w zależności od rozporządzanych zdjęć. Specjalne zdjęcia należy wykonywać dla małych mostów w podziałce 1:1.000 i dla wielkich w podziałce 1:5.000.

10. Przekroje poprzeczne rzeki lub potoku, ze wskazaniem poziomów wody, i przekroje geologiczne terenu należy kreślić w podziałce 1:200 lub 1:500 w zależności od długości przekroju.

11. Ogólny widok mostu lub podłużny przekrój mostu i terenu należy wykonać w podziałce 1:200 lub 1:500 w zależności od długości mostu.

12. Rysunki przyczółków oraz rysunki mostów sklepionych, mostów żelbetowych i przepustów wykonywują się w podziałce 1:50 lub 1:100. Szczegóły do tych rysunków, prócz konstrukcji nośnych, o których wskazówki są podane niżej, wykonywują się w podziałce 1:20.

13. Rysunki konstrukcyj żelaznych mostów należy wykonywać w podziałce 1:20. Szczegóły, o ile to konieczne dla jasności rysunku — w podziałce 1:10.

Wykresy rozkładu materiałów w podziałce 1:100 i 1:200.

14. Rysunki przesł żelbetowych należy kreślić w podziałce 1:20 lub 1:50.

15. Rysunki mostów drewnianych należy wykonywać w podziałce 1:50 i szczegóły do nich w podziałce 1:20.

16. Rysunki linii wpływowych dla wszystkich obliczeń i wykresy graficzne można kreślić w podziałce dowolnej, zależnie od wymiaru konstrukcji i sił, byleby ścisłość była nie mniejsza niż 2%.

Rysunki nawierzchni.

17. Ogólny przekrój budowy wierzchniej winien uwidoczniać koronę torowiska, podsypkę, podkłady i szyny w podziale 1 : 50.
18. W rysunkach szczegółowych należy uwidoczniać:
- przekroje poprzeczne szyn i łubków w podziale 1 : 1;
 - ogólny widok łubków i przekroje poziome — w podziale 1 : 5;
 - pozostałe złączki (drobne żalaziwo) rysuje się w podziale 1 : 2;
 - ogólny plan rozkładu podkładów w podziale 1 : 100.
19. Rozjazdy należy rysować w podziale:
- ogólny schemat rozjazdu 1 : 100;
 - plan rozjazdu z rozkładem podrozdzieznic 1 : 50;
 - przekroje i rysunki poszczególnych części zwrotnic i krzyżownic 1 : 1, 1 : 2, 1 : 5 i 1 : 10, zależnie od wielkości tych części.

Projekty budynków.

20. Projekty budynków, przedstawiane na zatwierdzenie Ministerstwu winny być przedkładane początkowo w formie szkiców, wykonanych w ołówku lub obciążonych tuszem w podziale 1 : 200. Do projektu szkicowego winien być dołączony plan sytuacyjny oraz potrzebne przekroje.
21. Projekty ostateczne budynków winny być rysowane w podziale 1 : 100, przekroje zaś w podziale 1 : 50 i winny zawierać wszystkie szczegóły niezbędne do wykonania budowli oraz kosztorys.

Projekty stacji.

22. Projekty stacji winny czynić zadość przepisom o projektowaniu stacji, zatwierdzonym przez P. Ministra w dn. 28/II 1924 r. № V. 1523 23 (Dz. Urz. № 5 z 1924 r.).

Skróty nazw.

23. Przy oznaczaniu miar i wag należy posługiwać się następującymi skrótami:

a) dla długości:

Kilometr	km
Metr	m
Decymetr	dm
Centymetr	cm
Milimetr	mm

b) dla powierzchni:

Kilometr kwadratowy	km ²
Metr kwadratowy	m ²
Decymetr kwadratowy	dm ²
Milimetr kwadratowy	mm ²
Hektar	ha


c) dla objętości:

Metr sześcienny	m ³
Decymetr sześcienny	dm ³
Centymetr sześcienny	cm ³
Milimetr sześcienny	mm ³


NORMALNY PROFIL PODŁUŻNY

OZNACZENIA:


St. wodna Stacja Mijanka

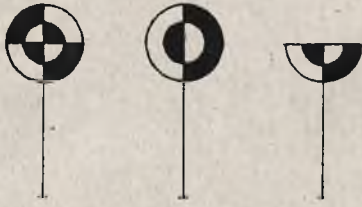

Równia zapasowa Przejazd niestrzeżony Przejazd ze strażnicą

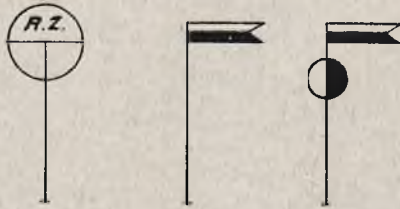


Przejazd zamknięty z odległości

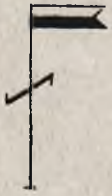

Most belkowy (M.B.)

(drw. żel. żelb.) Most sklepiony (M.S.)
(kam. bet. żelb.)

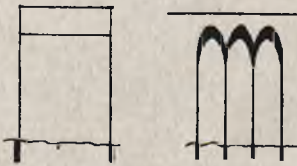

Wiadukt




Przepust płaski (P.P.)



Przepust sklepiony (P.S.)



Przepust rurowy (bet. żel.) (P.R.)

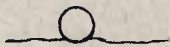


Podziatka długości 1:10000

" wysokości 1:1000.

UWAGA:

Linje, cyfry, oznaczenia i napisy urządzeń projektowanych kreśli się czerwono.

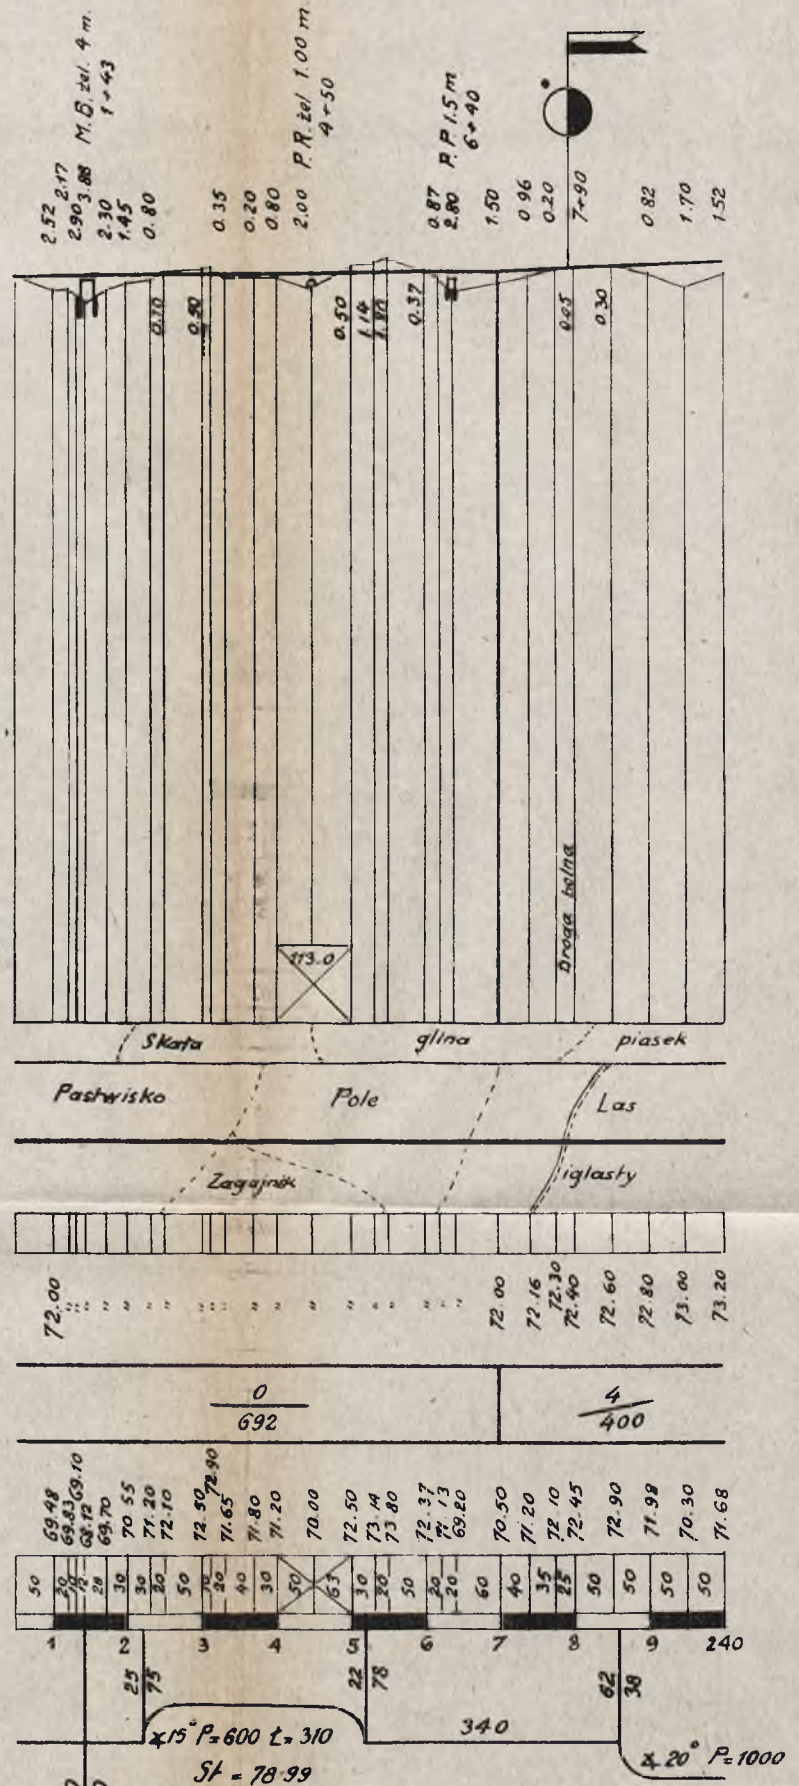

d) dla pojemności:

Hektolitr	hl
Litr	l
Decylitr	dl
Centylitr	cl

e) dla wagi:

Tona	t
Centnar metryczny (korzec)	q
Kilogram	kg
Dekagram	dkg
Gram	g
Decygram	dg
Centygram	cg
Miligram	mg

24. Przy oznaczaniu na planach przeznaczenia budynków i urządzeń kolejowych należy przytrzymywać się następujących skrótów:

Dw	dworzec
Dm	dom mieszkalny
Pw	parowozownia
Nt	naprawnia taboru
Wc	wieża ciśnień
Pp	pompownia
Mt	magazyn towarowy
Mz	magazyn zasobów
Po	peron osobowy
O	obrotnica
So	skład opałowy
U	ustęp
Łd	ładownia
Gn	gospoda noclegowa
	i t. p.

25. Wszelkie napisy na rysunkach winny być wypisywane w kierunku poziomym. Wymiary w cyfrach piszą się pionowo i poziomo odpowiednio do tego, jakie z tych wymiarów one oznaczają.

Zewnętrzna forma projektów.

26. Projekty przedstawiane Ministerstwu winny być rysowane na papierze rysunkowym lub kalce i złożone do formatu 30×21 cm.

27. Na stronie zewnętrznej każdego rysunku należy uwidocznić nazwę Dyrekcji względnie urzędu lub instytucji, w której projekt został opracowany, oraz tytuł ogólny (wymienienie nazwy obiektu, którego projekt dotyczy). Jeżeli projekt składa się z kilku arkuszy, winny być one ponumerowane i oprócz ogólnego tytułu zawierać nazwę szczegółową budowli, której arkusz dotyczy.

28. Na stronie wewnętrznej każdego rysunku winno być uwidocznione:

- podziałka;
- napisy wymieniające części budowli objęte rysunkiem;
- wykaz przyjętych skrótów, oraz inne niezbędne objaśnienia;
- podpis projektodawcy oraz osoby przedstawiającej projekt.

29. Jednocześnie z wydaniem niniejszych przepisów odwołuje się okólnik № 2 Sekcji Budowy i Odbudowy z dn. 28 stycznia 1919 r.

62.

ROZPORZĄDZENIE

Ministra Kolei z dnia 27/XII 1924 r. № IV. 16671 13 w sprawie „Ogólnych warunków najmu placów, magazynów, ramp i t. p. składów kolejowych” oraz „Umowy Najmu“.

Z dniem 1 lutego 1925 r. wchodzi w życie nowe jednolite dla całej sieci P. K. P. przepisy o najmie placów, magazynów, ramp i t. p. składów kolejowych.

Odnosnie nakładu potrzebnego zapasu druków nastąpi dodatkowe rozporządzenie.

Z dniem wprowadzenia w życie tych przepisów tracą moc wszystkie dotychczas obowiązujące instrukcje i zarządzenia, wydane w tym przedmiocie.

Minister:

(—) *Tyszka*

63.

Studja przedwstępne normalnotorowych linii kolejowych.

Minister Kolei pismem z dn. 25 listopada 1924 r. L. Dz. V. 8492/16b/24 udzielił na mocy art. 2 Ustawy z dnia 14 października 1921 r. o udzielaniu koncesji na koleje żelazne prywatne (Dz. Ust. № 88, poz. 646) i art. 2 Rozporządzenia Ministra Kolei Żelaznych z dnia 30 września 1922 r. w przedmiocie wykonania powyższej ustawy (Dz. Ust. № 92, poz. 854), inżynierowi Antoniemu Ponikowskiemu, zamieszkałemu w Warszawie w Alejach Ujazdowskich № 37 i Karolowi Sztolcmanowi, zamieszkałemu w Warszawie przy ul. Polnej № 64, działającym z ramienia Stołecznego Towarzystwa Budowlanego, mającego siedzibę w Warszawie przy ul. Krakowskie-Przedmieście 7 m. 3, prawa zejścia na grunt w obrębie województwa Pomorskiego, Warszawskiego, Białostockiego i Kieleckiego celem przeprowadzenia studjów normalnotorowych linii kolejowych:

- 1) Lubicz—Sierpc—Mława—Przasnysz—Ostrołęka,
- 2) Płock—Gombin—Łowicz,
- 3) Skierniewice—Nowe Miasto—Radom.

Projektowane linje ogólnej długości około 350 klm będą przechodziły przez wymienione wyżej województwa, które zostały powiadomione jednocześnie o wydaniu niniejszego zezwolenia.

Zezwolenie niniejsze zachowuje swą moc w ciągu sześciu miesięcy od dnia wydania niniejszego, t. j. do dnia 25 maja 1925 r.

Termin, do którego ma wpłynąć podanie o udzielenie koncesji na podstawie powyższych badań upływa z dniem 25 listopada 1925 r.

Termin prekluzyjny na udzielanie osobom trzecim pozwoleń na studja przedwstępne w analogicznym kierunku, dla linii Lubicz—Sierpc—Mława—Przasnysz—Ostrołęka upływa z dniem 16 stycznia 1925 r., a dla linii Płock—Gombin—Łowicz i Skierniewice—Nowe Miasto—Radom z dniem 25 lutego 1925 r.

ZAWIADOMIENIA.**W Ministerstwie Kolei****Mianowania.**

Prezydent Rzeczypospolitej mianował:

Postanowieniem z dnia 3 grudnia 1924 r.

Naczelnika Wydziału w Ministerstwie Kolei Markowskiego Wacława — Dyrektorem Departamentu w IV stopniu służbowym urzędników państwowych.

Minister Kolei powierzył stanowisko Dyrektora Departamentu Finansowego — Markowskiemu Wacławowi.

№ Pr. 5769/24.

Postanowieniem z dnia 30 grudnia 1924 r.

Dyrektora Departamentu w Ministerstwie Spraw Wewnętrznych (Generalna Dyrekcja Służby Zdrowia) D-ra Borzęckiego Tadeusza — Naczelnikiem Wydziału w IV stopniu służbowym urzędników państwowych w Ministerstwie Kolei.

Minister Kolei powierzył D-rowsi Borzęckiemu Tadeuszowi stanowisko Naczelnika Wydziału Sanitarnego.

№ T. 4/925.

Minister Kolei mianował:

Rozporządzeniem z dnia 6 grudnia 1924 r.

Lipczyńskiego Tadeusza, b. st. referenta P. K. P. — urzędnikiem kontraktowym z uposażeniem IX grupy i szczebla a w Departamencie Eksploatacyjnym.

L. Pr. 5561/24.

Sprostowanie nazwiska rodowego na podstawie decyzji Województwa Lwowskiego z dnia 25/V 1924 r. L. $\frac{1280/9}{11/2}$

Nazwisko Berlińskiego Marcina, Naczelnika Wydziału Min. Kolei sprostowano na „Barliński”.

L. Pr. 1905/24.

Zmiana nazwiska rodowego na podstawie zezwolenia Województwa Krakowskiego z dnia 20/XI 1924 r. L. II. 7941/24

Nazwisko Pypcia Jana, sekretarza w Departamencie Eksploatacyjnym zmieniono na „Przystański”.

L. Pr. 5353/24.

Z m a r t.

Tarkowski Władysław, st. kancelista w Departamencie Finansowym w dniu 1 grudnia 1924 r.

W Dyrekcjach Kolei Państwowych

Zwolnienie ze stanowiska.

Wiceprezes do spraw technicznych i jednocześnie Dyrektor Wydziału Drogowego Dyrekcji Kolei Państwowych w Warszawie inż. Bieniecki Witold zwolniony zostaje ze stanowiska Dyrektora Wydziału z pozostawieniem nadal na stanowisku Wiceprezesa Dyrekcji.

№ T. 1259/24.

Mianowania.

Inż. Paszkiewicz Lucjan, Wicedyrektor Wydziału Drogowego Dyrekcji Kolei Państwowych w Warszawie — Dyrektorem tegoż Wydziału.

№ T. 1259/24.

Inż. Kossowski Juljan — naczelnikiem VI Oddziału drogowego Dyrekcji Kolei Państwowych w Radomiu.

L. I. 14782/1F/24.

Inż. Turowicz Stefan Inocenty — naczelnikiem dystansu I klasy Dyrekcji Budowy Kolei Państwowych w Warszawie.

L. I. 15160/1F/24.

Inż. Gruetzmacher Włodzimierz, naczelnik działu w Wydziale Mechanicznym Dyrekcji Kolei Państwowych w Poznaniu — dyrektorem tego Wydziału.

Inż. Bittenek Czesław, pracownik kontraktowy — naczelnikiem działu warsztatowego w Wydziale Mechanicznym Dyrekcji Kolei Państwowych w Poznaniu.

L. dz. I. 16748/1D/24.

Inż. Mydlarski Tadeusz, główny inspektor p. o. wiceprezesa do spraw technicznych — wiceprezesem do spraw technicznych w Dyrekcji Kolei Państwowych we Lwowie.

L. dz. I. 10011/1/24.

Dr. Panecki Władysław — naczelnym lekarzem Dyrekcji Kolei Państwowych w Gdańsku.

L. I. 13621/1C/24.

Inż. Cielewicz Jan, starszy kontroler Wydziału Zasobów Dyrekcji Kolei Państwowych w Warszawie — Dyrektorem Wydziału Zasobów Dyrekcji Kolei Państwowych w Wilnie.

L. T. 1456/24.

Środoń Władysław, inspektor k. p. — kontrolerem ruchu w Dyrekcji Kolei Państwowych w Stanisławowie przy równoczesnem zwolnieniu ze stanowiska kontrolera przewozów.

L. I. 12624/1D/24.

K O N K U R S Y

Na posadę kierownika działu ogólnogospodarczego w Wydziale Drogowym Dyrekcji Kolei Państwowych w Krakowie.

Warunki dla ubiegających się: VI lub VII grupa uposażeniowa, oraz dokładna znajomość administracyjnej służby drogowej, a w szczególności spraw osobowych, rachunkowych i budżetowych.

Termin składania podań do 20 stycznia 1925 r.

L. I. 17043/24.

Na posadę kierownika działu nawierzchni i stacyj w Wydziale Drogowym Dyrekcji Kolei Państwowych w Krakowie.

Warunki dla ubiegających się: ukończone studia politechniczne, VI lub VII grupa uposażenia, oraz dłuższa wszechstronna praktyka w służbie dotyczącej nawierzchni i stacyj.

Termin składania podań do 20 stycznia 1925 r.

L. Dz. I. 17043/24.

Na stanowisko dyrektora Wydziału Administracyjnego w Dyrekcji Kolei Państwowych w Poznaniu.

Warunki dla ubiegających się: ukończone studia prawnicze, V lub VI grupa uposażenia, oraz dłuższa praktyka w powyższym dziale służbowym.

Termin składania podań do 20 stycznia 1925 r.

L. I. 17900/1/24.

Na 3 posady kontrolerów kas stacyjnych w Dyrekcji Kolei Państwowych we Lwowie.

Warunki dla ubiegających się: VI lub VII grupa uposażenia i dłuższa wszechstronna praktyka w rachunkowości stacyjnej.

Termin składania podań do 20 stycznia 1925 r.

L. I. 17229/1/24.

Na stanowisko kontrolera kas stacyjnych w Wydziale Dochodów Dyrekcji Kolei Państwowych w Stanisławowie.

Warunki dla ubiegających się: VI lub VII grupa uposażenia, dłuższa praktyka w służbie kasowej oraz w Wydziale Dochodów.

Termin składania podań do 20 stycznia 1925 r.

L. I. 17502/1D/24.

Zakaz przyjęcia.

Zabrania się przyjmować do służby na kolejach państwowych następujących b. funkcjonariuszów państwowych:

- 1) Sikorskiego Piotra, b. posterunkowego st. st. P. P.
- 2) Szadkowskiego Władysława, b. przodownika P. P.
- 3) Duca Franciszka, b. funkcjonariusza P. P. w Nowogródku
- 4) Bieleckiego Władysława, b. posterunkowego P. P.
- 5) Rzyzińskiego Zygmunta, b. posterunkowego P. P.
- 6) Dzięwulskiego Zygmunta, b. posterunkowego P. P.
- 7) Sierakowskiego Józefa, b. przodownika P. P.
- 8) Kurpika Edmunda, b. st. posterunkowego P. P.
- 9) Kozielskiego Józefa, b. st. posterunkowego P. P.
- 10) Onyskowa Jana, b. st. posterunkowego P. P.
- 11) Wipsuja Wawrzyńca, b. posterunkowego P. P.
- 12) Kopera Jana, b. posterunkowego P. P.
- 13) Tomaszewskiego Walentego, b. posterunkowego P. P.
- 14) Maleca Romana, b. posterunkowego P. P.
- 15) Siemieńskiego Aleksandra, b. st. przodownika P. P.
- 16) Wasilewskiego Piotra, b. st. przodownika P. P.
- 17) Mierzejewskiego Leona, b. posterunkowego P. P.
- 18) Chyrosza Kazimierza, b. posterunkowego P. P.
- 19) Napiórkowskiego Feliksa, b. posterunkowego P. P.

- 20) Starczewskiego Wacława, b. posterunkowego P. P.
- 21) Wincentaka Jana, b. posterunkowego P. P.
- 22) Gruszeckiego Jana, b. posterunkowego P. P.
- 23) Krawczyka Jana, b. posterunkowego P. P.
- 24) Szczepeńskiego Stanisława, b. posterunkowego P. P.
- 25) Smieszko Karola, b. przodownika P. P.
- 26) Leśnińskiego Kazimierza, b. posterunkowego P. P.
- 27) Ochało Ignacego, b. posterunkowego P. P.
- 28) Puzkara Antoniego, b. przodownika P. P.
- 29) Barszczewskiego Pawła, b. st. posterunkowego P. P.
- 30) Halskiego Władysława, b. st. przodownika P. P.
- 31) Wawrzynieckiego Adama, b. posterunkowego P. P.
- 32) Łabudy Jana, b. posterunkowego P. P.
- 33) Wiczkowskiego Jana, b. posterunkowego P. P.
- 34) Lichota Wojciecha, b. przodownika dyżurnego komisariatu P. P.
- 35) Andruszkowa Władysława, b. prow. posterunkowego P. P.
- 36) Palija Stefana, b. posterunkowego P. P.
- 37) Morawieckiego Hieronima, b. przodownika P. P.
- 38) Tracza Józefa, b. posterunkowego P. P.
- 39) Matłocha Karola, b. posterunkowego P. P.
- 40) Athosa Józefa, b. posterunkowego P. P.
- 41) Pytela Stanisława, b. posterunkowego P. P.
- 42) Schmidta Juljusza, b. st. przodownika śl. śl. P. P.
- 43) Palucha Rocha, b. st. posterunkowego P. P.
- 44) Pajaka Andrzeja, b. posterunkowego śl. gr. P. P.
- 45) Koprysia Szczepana, b. posterunkowego śl. gr. P. P.
- 46) Gulewicz Bronisława, b. posterunkowego śl. gr. P. P.
- 47) Struskiego Ludwika, b. posterunkowego P. P.
- 48) Oleksiuka Konstantego, b. posterunkowego P. P.
- 49) Boguckiego Adama, b. posterunkowego śl. gr. P. P.
- 50) Stawskiego Michała, b. posterunkowego śl. gr. P. P.
- 51) Kwiatkowskiego Józefa, b. posterunkowego śl. gr. P. P.
- 52) Chudyby Dominika, b. posterunkowego P. P.
- 53) Trawińskiego Jana, b. posterunkowego śl. gr. P. P.
- 54) Nowińskiego Stanisława, b. posterunkowego śl. gr. P. P.
- 55) Antkowiaka Antoniego, b. posterunkowego P. P.
- 56) Mrozika Jana, b. posterunkowego P. P.
- 57) Skiby Andrzeja, b. posterunkowego P. P.
- 58) Zająca Edmunda, b. posterunkowego P. P.
- 59) Turemko Bronisława, b. posterunkowego P. P.
- 60) Paszkowskiego Jana, b. posterunkowego P. P.
- 61) Stempkowskiego Wacława, b. posterunkowego P. P.
- 62) Wójcika Stanisława, b. posterunkowego śl. śl. P. P.
- 63) Ciasnocha Jana, b. posterunkowego P. P.
- 64) Wiśniewskiego Józefa, b. st. posterunkowego P. P.
- 65) Ciecierzyskiego Czesława, b. st. posterunkowego P. P.
- 66) Młynarczyka Andrzeja, b. posterunkowego P. P.
- 67) Giersa Ignacego, b. posterunkowego P. P.
- 68) Mierzykowskiego Franciszka, b. posterunkowego P. P.
- 69) Kozaka Marcina, b. posterunkowego P. P.
- 70) Karpińskiego Wacława, b. posterunkowego P. P.
- 71) Strzeleckiego Marjana, b. posterunkowego P. P.
- 72) Michalika Andrzeja, b. posterunkowego P. P.
- 73) Getlera Józefa, b. posterunkowego P. P.
- 74) Teczy Stefana, b. posterunkowego P. P.

- 75) Gnędzińskiego Włodzimierza, b. posterunkowego P. P.
- 76) Wasiluka Aleksandra, b. posterunkowego P. P.
- 77) Krukowskiego Aleksandra, b. posterunkowego P. P.
- 78) Buczeka Klemensa, b. posterunkowego P. P.
- 79) Sawela Adolfa, b. posterunkowego P. P.
- 80) Kuczeńskiego Romana, b. posterunkowego P. P.
- 81) Kaweckiego Walerjana, b. posterunkowego P. P.
- 82) Okulewicza Stanisława, b. przodownika P. P.
- 83) Krochmala Wincentego, b. przodownika P. P.
- 84) Rodakowskiego Leona, b. st. posterunkowego P. P.
- 85) Dąbrowskiego Franciszka, b. posterunkowego P. P.
- 86) Hryniewicza Stanisława, b. posterunkowego P. P.
- 87) Skłodowskiego Mieczysława, b. st. posterunkowego P. P.
- 88) Zielenko Bazylego, b. posterunkowego P. P.
- 89) Jamieljanczyka Wawrzyńca, b. posterunkowego P. P.
- 90) Szwarca Jana, b. posterunkowego P. P.
- 91) Sadownika Feliksa, b. posterunkowego P. P.
- 92) Suchińskiego Jana, b. posterunkowego P. P.
- 93) Sankowskiego Mieczysława, b. posterunkowego P. P.
- 94) Milewskiego Jana, b. st. przodownika P. P.
- 95) Zapałowskiego Jana, b. posterunkowego P. P.
- 96) Wołoszyna Andrzeja, b. posterunkowego P. P.
- 97) Górniaka Leona, b. posterunkowego P. P.
- 98) Jaskowskiego Wacława, b. posterunkowego P. P.
- 99) Sztykiela Leopolda, b. posterunkowego P. P.
- 100) Haneckiego Feliksa, b. posterunkowego P. P.
- 101) Golińskiego Edwarda, b. posterunkowego P. P.
- 102) Wiczorka Piotra, b. posterunkowego P. P.
- 103) Kozubskiego Piotra, b. posterunkowego P. P.
- 104) Kalinowskiego Czesława, b. gońca w P. P.
- 105) Radziejewskiego Stanisława, b. przodownika P. P.
- 106) Szustaka Antoniego, b. posterunkowego P. P.
- 107) Antczaka Kazimierza, b. posterunkowego P. P.
- 108) Gałamana Józefa, b. posterunkowego P. P.
- 109) Wojciechowskiego Adama, b. posterunkowego P. P.
- 110) Andrzejewskiego Leona, b. posterunkowego P. P.
- 111) Pietrzaka Józefa, b. posterunkowego P. P.
- 112) Hojaka Stanisława, b. posterunkowego P. P.
- 113) Ziółkowskiego Józefa, b. posterunkowego P. P.
- 114) Czerwcza Władysława, b. posterunkowego P. P.
- 115) Kozłowskiego Wincentego, b. posterunkowego P. P.
- 116) Możdżenia Kazimierza, b. st. przodownika P. P.
- 117) Hajeca Władysława, b. st. posterunkowego P. P.
- 118) Niedzwińskiego Władysława, b. przod. komendant post. P. P.
- 119) Pałysa Wincentego, b. posterunkowego P. P.
- 120) Winciarza Tomasza, b. posterunkowego P. P.
- 121) Prokopa Edwarda, b. posterunkowego P. P.
- 122) Sidoruka Michała, b. posterunkowego P. P.
- 123) Chomiczkiego Bronisława, b. posterunkowego P. P.
- 124) Drozdziela Stanisława, b. p. o. posterunkowego P. P.
- 125) Bałazyńskiego Władysława, b. posterunkowego P. P.
- 126) Bałazyńskiego Stanisława, b. posterunkowego P. P.
- 127) Chmielewskiego Stanisława, b. posterunkowego P. P.
- 128) Czarosława Edwarda, b. przodownika P. P.
- 129) Czerwińskiego Antoniego, b. posterunkowego P. P.

- 130) Doda Wincentego, b. posterunkowego P. P.
- 131) Hajlusza Jana, b. posterunkowego P. P.
- 132) Kapelańskiego Aleksandra, b. posterunkowego P. P.
- 133) Kurzyny Bolesława, b. posterunkowego P. P.
- 134) Kurlicza Piotra, b. posterunkowego P. P.
- 135) Mackiewicza Edwarda, b. st. przodownika P. P.
- 136) Markowskiego Antoniego, b. posterunkowego wyw. P. P.
- 137) Matyszewskiego Aleksandra, b. posterunkowego P. P.
- 138) Myszkowskiego Władysława, b. przodownika P. P.
- 139) Nowaczyńskiego Edmunda, b. posterunkowego P. P.
- 140) Oleszczuka Władysława, b. posterunkowego P. P.
- 141) Pietkiewicza Jana, b. st. posterunkowego P. P.
- 142) Przybylskiego Bernarda, b. posterunkowego P. P.
- 143) Sapieżyńskiego Witolda, b. posterunkowego P. P.
- 144) Sobocińskiego Edmunda, b. st. posterunkowego P. P.
- 145) Szyptkowskiego Bronisława, b. posterunkowego P. P.
- 146) Szymańskiego Aleksandra, b. posterunkowego P. P.
- 147) Siejnika Wincentego, b. woźnicy P. P.
- 148) Wasilewskiego Czesława, b. posterunkowego P. P.
- 149) Wiśniewskiego Juljana, b. posterunkowego P. P.
- 150) Zalewskiego Tomasza, b. posterunkowego P. P.
- 151) Adamskiego Wacława, b. posterunkowego P. P.
- 152) Swarcewicza Kazimierza, b. posterunkowego P. P.
- 153) Szczepanika Aleksandra, b. posterunkowego P. P.
- 154) Szabrańskiego Władysława, b. posterunkowego P. P.
- 155) Mendela Gustawa, b. posterunkowego P. P.
- 156) Gajewskiego Feliksa, b. posterunkowego P. P.
- 157) Merza Emanuela, b. posterunkowego P. P.
- 158) Bukowskiego Stanisława, b. posterunkowego P. P.
- 159) Gubały Franciszka, b. p. o. posterunkowego P. P.
- 160) Gabrieli Ałojzego, b. st. przodownika P. P.
- 161) Kostiuka Józefa, b. st. posterunkowego P. P.
- 162) Bardjana Antoniego, b. posterunkowego P. P.
- 163) Justa Michała, b. posterunkowego P. P.
- 164) Mareka Stanisława, b. posterunkowego P. P.
- 165) Białowąsa Antoniego, b. posterunkowego P. P.
- 166) Junga Józefa, b. prow. posterunkowego P. P.
- 167) Drozda Władysława, b. prow. posterunkowego P. P.
- 168) Bomby Antoniego, b. pr. posterunkowego P. P.
- 169) Szajdeckiego Jana, b. st. posterunkowego P. P.
- 170) Małego Stanisława, b. pr. posterunkowego P. P.
- 171) Kwiatonia Wacława, b. pr. posterunkowego P. P.
- 172) Migy Franciszka, b. pr. posterunkowego P. P.
- 173) Gruszeckiego Michała, b. przodownika P. P.
- 174) Jerzykowskiego Władysława, b. st. posterunkowego P. P.
- 175) Durbajło Ludwika, b. przodownika P. P.
- 176) Barczaka Władysława, b. posterunkowego P. P.
- 177) Beraty Józefa, b. posterunkowego P. P.
- 178) Głowackiego Bernarda, b. posterunkowego P. P.
- 179) Modzelewskiego Mieczysława, b. prow. posterunkowego P. P.
- 180) Kalinowskiego Stanisława, b. posterunkowego P. P.
- 181) Pelca Romana, b. st. posterunkowego sł. sł. P. P.
- 182) Mielnika Henryka, b. posterunkowego sł. sł. P. P.
- 183) Teliczka Edwarda, b. posterunkowego P. P.
- 184) Woźniaka Franciszka, b. posterunkowego sł. gr. P. P.

- 185) Niewiadomskiego Jana, b. posterunkowego sł. gr. P. P.
- 186) Kalbarczyka Józefa, b. posterunkowego sł. gr. P. P.
- 187) Kaczmarczyka Jana, b. posterunkowego sł. gr. P. P.
- 188) Stankiewicza Tomasza, b. posterunkowego sł. gr. P. P.
- 189) Zaniewskiego Ludwika, b. posterunkowego sł. gr. P. P.
- 190) Spąteka Leonarda, b. przodownika P. P.
- 191) Króla Antoniego, b. posterunkowego sł. gr. P. P.
- 192) Szmiglewskiego Stanisława, b. posterunkowego sł. gr. P. P.
- 193) Czernika Rocha, b. st. posterunkowego sł. gr. P. P.
- 194) Obuszyńskiego Jakóba, b. posterunkowego P. P.
- 195) Koźlińskiego Michała, b. st. przodownika P. P.
- 196) Gila Wojciecha, b. st. posterunkowego P. P.
- 197) Marczaka Marka, b. posterunkowego P. P.
- 198) Drzenieckiego Stefana, b. posterunkowego P. P.
- 199) Anusika Wacława, b. posterunkowego P. P.
- 200) Pacala Józefa, b. posterunkowego P. P.
- 201) Wosika Stanisława, b. posterunkowego P. P.
- 202) Wójcika Jana, b. posterunkowego P. P.
- 203) Kamińskiego Franciszka, b. posterunkowego P. P.
- 204) Suski Edwarda, b. posterunkowego P. P.
- 205) Krowickiego Jana, b. posterunkowego P. P.
- 206) Kobuszewskiego Bolesława, b. posterunkowego P. P.
- 207) Kubicy Antoniego, b. przodownika P. P.
- 208) Smolińskiego Stefana, b. posterunkowego P. P.
- 209) Pietruszko Edwarda, b. posterunkowego P. P.
- 210) Niechwiadowicza Michała, b. st. posterunkowego P. P.
- 211) Szarona Jana, b. posterunkowego P. P.
- 212) Olkowskiego Antoniego, b. posterunkowego P. P.
- 213) Bogusza Feliksa, b. posterunkowego P. P.
- 214) Świdera Stanisława, b. posterunkowego P. P.
- 215) Romanowskiego Stefana, b. posterunkowego P. P.
- 216) Janeka Bronisława, b. posterunkowego P. P.
- 217) Kobryńczuka Marjana, b. posterunkowego sł. śl. P. P.
- 218) Milbranda Henryka, b. posterunkowego P. P.
- 219) Gumkowskiego Ignacego, b. posterunkowego P. P.
- 220) Selmy Romana, b. posterunkowego P. P.
- 221) Konstańczuka Aleksandra, b. posterunkowego P. P.
- 222) Lichodziejewskiego Antoniego, b. posterunkowego P. P.
- 223) Samieca Eugenjusza, b. posterunkowego P. P.
- 224) Pisula Franciszka, b. posterunkowego P. P.
- 225) Rychwalskiego Władysława, b. posterunkowego P. P.
- 226) Wróbla Bronisława, b. posterunkowego P. P.
- 227) Trzeciaka Mikołaja, b. posterunkowego P. P.
- 228) Dobrowolskiego Andrzeja, b. posterunkowego P. P.
- 229) Leontowicza Leopolda, b. posterunkowego P. P.
- 230) Kologreckiego Józefa, b. posterunkowego P. P.
- 231) Miecznikowskiego Stanisława, b. posterunkowego P. P.
- 232) Zielińskiego Teodora, b. posterunkowego P. P.
- 233) Ejsmunda Stanisława, b. posterunkowego P. P.
- 234) Myszko Mikołaja, b. przodownika P. P.
- 235) Zygalo Bolesława, b. posterunkowego sł. śl. P. P.
- 236) Jeremka Stanisława, b. przodownika P. P.
- 237) Malinowskiego Józefa, b. posterunkowego P. P.
- 238) Czyżyk-Skoczyka Atanazego, b. posterunkowego P. P.
- 239) Stolarczyka Władysława, b. posterunkowego P. P.

- 240) Zabielskiego Adama, b. posterunkowego P. P.
- 241) Switalskiego Antoniego, b. posterunkowego P. P.
- 242) Łaszczu Józefa, b. st. posterunkowego P. P.
- 243) Ptaka Wojciecha, b. st. posterunkowego P. P.
- 244) Zielonko Władysława, b. posterunkowego P. P.
- 245) Skolimowskiego Antoniego, b. posterunkowego P. P.
- 246) Pietkiewicza Wincentego, b. posterunkowego P. P.
- 247) Słowika Stanisława, b. posterunkowego P. P.
- 248) Janeka Bronisława, b. posterunkowego P. P.
- 249) Czmiela Kacpera, b. posterunkowego P. P.
- 250) Szareka Szczepana, b. st. posterunkowego P. P.
- 251) Szamraja Zacharjasza, b. posterunkowego P. P.
- 252) Kępy Bolesława, b. posterunkowego P. P.
- 253) Węgorskiego Stanisława, b. posterunkowego P. P.
- 254) Krzysztoporskiego Mieczysława, b. st. posterunkowego P. P.
- 255) Jarnowskiego Bolesława, b. posterunkowego P. P.
- 256) Zaliwskiego Napoleona, b. posterunkowego P. P.
- 257) Rewo Aleksandra, b. st. przodownika P. P.
- 258) Lewandowskiego Jana, b. posterunkowego P. P.
- 259) Chomicza Władysława, b. posterunkowego P. P.
- 260) Gwardysa Bolesława, b. posterunkowego P. P.
- 261) Sałaty Stanisława, b. posterunkowego P. P.
- 262) Machera Bolesława, b. posterunkowego P. P.
- 263) Staroscika Adama, b. posterunkowego P. P.
- 264) Patora Henryka, b. posterunkowego P. P.
- 265) Wagnera Edwarda, b. posterunkowego P. P.
- 266) Rawa Józefa, b. posterunkowego P. P.
- 267) Florczaka Tomasza, b. posterunkowego P. P.
- 268) Lange Karola, b. posterunkowego P. P.
- 269) Ornocha Stanisława, b. posterunkowego P. P.
- 270) Jaworskiego Wacława, b. posterunkowego P. P.
- 271) Marcinkowskiego Andrzeja, b. st. posterunkowego P. P.
- 272) Komorowskiego Marcelego, b. st. posterunkowego P. P.
- 273) Szparadowskiego Jana, b. posterunkowego P. P.
- 274) Rogusia Antoniego, b. posterunkowego P. P.
- 275) Ogłodzińskiego Wiktora, b. posterunkowego P. P.
- 276) Sandomierskiego Feliksa, b. posterunkowego P. P.
- 277) Trojanowskiego Ludwika, b. posterunkowego P. P.
- 278) Janickiego Jana, b. posterunkowego P. P.
- 279) Tyberowskiego Edmunda, b. posterunkowego P. P.
- 280) Marculanisa Władysława, b. posterunkowego P. P.
- 281) Smoły Franciszka, b. st. posterunkowego P. P.
- 282) Klimkosza Bernarda, b. posterunkowego P. P.
- 283) Zaremby Wacława, b. st. przodownika P. P.
- 284) Pospalina Michała, b. posterunkowego P. P.
- 285) Michalskiego Jana, b. posterunkowego P. P.
- 286) Stanisławskiego Romana, b. posterunkowego P. P.
- 287) Rytela Heronima, b. posterunkowego P. P.
- 288) Kozłowskiego Józefa, b. st. posterunkowego P. P.
- 289) Komodzińskiego Stanisława, b. posterunkowego P. P.
- 290) Malisza Michała, b. posterunkowego P. P.
- 291) Zielińskiego Alfonsa, b. posterunkowego P. P.
- 292) Lewandowskiego Romana, b. posterunkowego P. P.
- 293) Suchy Marjana, b. posterunkowego P. P.
- 294) Komorowskiego Jana, b. posterunkowego P. P.

- 350) Celniaszeka Augustyna, b. posterunkowego P. P.
- 351) Bawoła Bolesława, b. posterunkowego P. P.
- 352) Starczewskiego Ignacego, b. posterunkowego P. P.
- 353) Wojtulewicz Michała, b. st. posterunkowego P. P.
- 354) Basiaka Jana, b. posterunkowego P. P.
- 355) Szczura Jana, b. posterunkowego P. P.
- 356) Szczura Wawrzyńca, b. posterunkowego P. P.
- 357) Nastkiewicz Stanisława, b. posterunkowego P. P.
- 358) Żukowskiego Andrzeja, b. posterunkowego P. P.
- 359) Jankiewicza Antoniego, b. posterunkowego P. P.
- 360) Zacharskiego Aleksandra, b. posterunkowego P. P.
- 361) Konowalskiego Leona, b. posterunkowego P. P.
- 362) Czerwonki Leona, b. posterunkowego P. P.
- 363) Gosza Alojzego, b. posterunkowego P. P.
- 364) Golacińskiego Stanisława, b. posterunkowego P. P.
- 365) Czarnoty Stanisława, b. posterunkowego P. P.
- 366) Ugorskiego Kazimierza, b. posterunkowego P. P.
- 367) Czechowicza Jerzego, b. przodownika P. P.
- 368) Bartoszewicza Leona, b. posterunkowego P. P.
- 369) Burdy Jana, b. posterunkowego P. P.
- 370) Bryła Kazimierza, b. st. posterunkowego P. P.
- 371) Kruczyńskiego Jana, b. posterunkowego P. P.
- 372) Kocha Ludwika, b. posterunkowego P. P.
- 373) Polakowa Bazylego, b. posterunkowego P. P.
- 374) Staszewskiego Czesława, b. st. posterunkowego P. P.
- 375) Chlebosza Władysława, b. posterunkowego P. P.
- 376) Kondratowicza Stanisława, b. posterunkowego P. P.
- 377) Wojdalskiego Michała, b. posterunkowego P. P.
- 378) Szlemo Bronisława, b. posterunkowego P. P.
- 379) Brokszy Józefa, b. posterunkowego P. P.
- 380) Matuszewicza Stanisława, b. posterunkowego P. P.
- 381) Kozaka Stefana, b. posterunkowego P. P.
- 382) Ruczyńskiego Kazimierza, b. posterunkowego P. P.
- 383) Turczyńskiego Feliksa, b. posterunkowego P. P.
- 384) Zamiechowskiego Alberta, b. aspiranta okr. XVI P. P.
- 385) Szczęsnowicza Aleksandra, b. urzędnika okręgu XIV P. P.
- 386) Nowosielskiego Karola, b. urzędnika okręgu XIV P. P.
- 387) Kostrzycy Ludwika b. urzędnika okr. III P. P.
- 388) Kamińskiego Feliksa, b. posterunkowego P. P.
- 389) Chojnackiego Adama, b. st. posterunkowego P. P.
- 390) Zajczkowskiego Bronisława, b. posterunkowego P. P.
- 391) Wolfa Seweryna, b. posterunkowego P. P.
- 392) Jabłkowskiego Ignacego, b. posterunkowego P. P.
- 393) Witkowskiego Ryszarda, b. posterunkowego P. P.
- 394) Ratajczyka Mateusza, b. posterunkowego P. P.
- 395) Pyżyńskiego Stanisława, b. posterunkowego P. P.
- 396) Wasiaka Waclawa, b. posterunkowego P. P.
- 397) Czerniaka Antoniego vel Czernieckiego, b. posterunkowego P. P.
- 398) Włodarczyka Józefa, b. posterunkowego P. P.
- 399) Cholewy Józefa, b. posterunkowego P. P.
- 400) Nowaka Czesława, b. posterunkowego P. P.
- 401) Majchrowicza Romana, b. przodownika P, P.
- 402) Pileckiego Józefa, b. posterunkowego P. P.
- 403) Drzewakowskiego Wojciecha, b. posterunkowego P. P.
- 404) Zduneka Waclawa, b. posterunkowego P. P.

- 295) Lenczewskiego Józefa, b. posterunkowego P. P.
- 296) Szczepańskiego Stanisława, vel Kalisza Szymona, b. post. P. P.
- 297) Reuta Witolda, b. posterunkowego P. P.
- 298) Balonisa Franciszka, b. posterunkowego P. P.
- 299) Styczyńskiego Wincentego, b. posterunkowego P. P.
- 300) Kuraka Józefa, b. posterunkowego P. P.
- 301) Iwawowicza Alfonsa, b. posterunkowego P. P.
- 302) Wilhelmi Władysława, b. posterunkowego P. P.
- 303) Kucharskiego Marcina, b. posterunkowego P. P.
- 304) Struskowicza Szczepana, b. posterunkowego P. P.
- 305) Tomaszewskiego Władysława, b. posterunkowego P. P.
- 306) Małeckiego Józefa, b. posterunkowego P. P.
- 307) Łukasika Henryka, b. posterunkowego P. P.
- 308) Krzysztoforskiego Józefa, b. posterunkowego P. P.
- 309) Fursa Adama, b. posterunkowego P. P.
- 310) Ciesielskiego Jana, b. posterunkowego P. P.
- 311) Jankowicza Franciszka, b. posterunkowego P. P.
- 312) Ocha Zygmunta, b. posterunkowego P. P.
- 313) Biedki Aleksandra, b. posterunkowego P. P.
- 314) Łowkisa Jana, b. posterunkowego P. P.
- 315) Spuza Andrzeja, b. posterunkowego P. P.
- 316) Schabowskiego Stanisława, b. posterunkowego P. P.
- 317) Pieszka Józefa, b. posterunkowego P. P.
- 318) Michalskiego Henryka, b. posterunkowego P. P.
- 319) Rynkiewiczza Stanisława, b. posterunkowego P. P.
- 320) Pięty Jana, b. posterunkowego P. P.
- 321) Sankowskiego Władysława, b. posterunkowego P. P.
- 322) Sawickiego Aleksandra, b. posterunkowego P. P.
- 323) Serwatki Jana, b. posterunkowego P. P.
- 324) Powalacza Jakóba, b. posterunkowego P. P.
- 325) Limpowicza Piotra, b. przodownika P. P.
- 326) Ułowicza Jana, b. posterunkowego P. P.
- 327) Czarkowskiego Jana, b. posterunkowego P. P.
- 328) Wolskiego Stanisława, b. posterunkowego P. P.
- 329) Chojnickiego Czesława, b. przodownika P. P.
- 330) Oleka Bolesława, b. posterunkowego P. P.
- 331) Berezy Bolesława, b. posterunkowego P. P.
- 332) Borsuła Stanisława, b. posterunkowego P. P.
- 333) Wnuka Edmunda, b. posterunkowego P. P.
- 334) Borejszo Józefa, b. posterunkowego P. P.
- 335) Markuszewskiego Jana, b. posterunkowego P. P.
- 336) Bielaka Benjamina, b. posterunkowego P. P.
- 337) Błażewicza Ignacego, b. przodownika P. P.
- 338) Waszkiewiczza Michała, b. posterunkowego P. P.
- 339) Rzeźnickiego Antoniego, b. przodownika sł. śl. P. P.
- 340) Słomki Józefa, b. posterunkowego sł. śl. P. P.
- 341) Adamajtisa Bolesława, b. posterunkowego P. P.
- 342) Żurawskiego Antoniego, b. posterunkowego P. P.
- 343) Sokółta Jana, b. st. przodownika P. P.
- 344) Kani Piotra, b. przodownika P. P.
- 345) Michniewskiego Adama, b. posterunkowego P. P.
- 346) Hajana Stefana, b. posterunkowego P. P.
- 347) Strychackiego Józefa, b. posterunkowego P. P.
- 348) Falencykowskiego Henryka, b. posterunkowego P. P.
- 349) Jaskolskiego Feliksa, b. posterunkowego P. P.

- 405) Potulskiego Stefana, b. posterunkowego P. P.
- 406) Stomy Jana, b. posterunkowego P. P.
- 407) Niewiadomskiego Piotra, b. posterunkowego P. P.
- 408) Furgalskiego Lucjana, b. posterunkowego P. P.
- 409) Gawiora Jana, b. posterunkowego P. P.
- 410) Maja Stanisława, b. posterunkowego P. P.
- 411) Kaszczuka Adama, b. posterunkowego P. P.
- 412) Rybickiego Józefa, b. posterunkowego P. P.
- 413) Fedorowicza Władysława, b. posterunkowego P. P.
- 414) Jackowskiego Władysława, b. przodownika P. P.
- 415) Miłosza Jakóba, b. posterunkowego P. P.
- 416) Sacharuka Pawła, b. posterunkowego P. P.
- 417) Babulewicz Jana, b. posterunkowego P. P.
- 418) Boguckiego Stanisława, b. posterunkowego P. P.
- 419) Bielicza Józefa, b. posterunkowego P. P.
- 420) Babicza Kazimierza, b. posterunkowego P. P.
- 421) Budy Antoniego, b. posterunkowego P. P.
- 422) Dunowskiego Andrzeja, b. posterunkowego P. P.
- 423) Dawidzkiego Władysława, b. posterunkowego P. P.
- 424) Dybkowskiego Feliksa, b. posterunkowego P. P.
- 425) Dominiaka Franciszka, b. posterunkowego P. P.
- 426) Dzienisiewicza Wiktora, b. posterunkowego P. P.
- 427) Gradziela Jana, b. st. przodownika P. P.
- 428) Koloseka Wincentego, b. st. posterunkowego P. P.
- 429) Kota Jana, b. posterunkowego P. P.
- 430) Majorkiewicz Michał, b. posterunkowego P. P.
- 431) Morica Piotra, b. posterunkowego P. P.
- 432) Nowaka Józefa, b. posterunkowego P. P.
- 433) Protasiewicz Aleksandra, b. posterunkowego P. P.
- 434) Puzeka Władysława, b. przodownika P. P.
- 435) Ruzek Stanisława, b. st. posterunkowego P. P.
- 436) Skorczyńskiego Jana, b. posterunkowego P. P.
- 437) Skrzypeka Franciszka, b. posterunkowego P. P.
- 438) Stankiewicz Antoniego, b. posterunkowego P. P.
- 439) Szobera Stanisława, b. posterunkowego P. P.
- 440) Tuszyńskiego Stefana, b. posterunkowego wyw. P. P.
- 441) Wojtkowskiego Walerjana, b. posterunkowego P. P.
- 442) Wojcieszyna Konstantego, b. posterunkowego P. P.
- 443) Zajdela Izaaka, b. posterunkowego P. P.
- 444) Zglejca Antoniego, b. posterunkowego P. P.
- 445) Zgóta Józefa, b. posterunkowego P. P.
- 446) Lamota Jana, b. posterunkowego P. P.
- 447) Bieniaka Józefa, b. posterunkowego P. P.
- 448) Kaczmarczyka Andrzeja, b. posterunkowego P. P.
- 449) Dzikiego Władysława, b. posterunkowego P. P.
- 450) Leśniowskiego Romana, b. posterunkowego P. P.
- 451) Iżynieca Michała, b. posterunkowego P. P.
- 452) Bessa Michała, b. posterunkowego P. P.
- 453) Durdy Stanisława, b. przodownika P. P.
- 454) Dołżańskiego Kazimierza, b. posterunkowego P. P.
- 455) Surówki Franciszka, b. posterunkowego P. P.
- 456) Królaka Pawła, b. prow. posterunkowego P. P.
- 457) Gołaszewskiego Karola, b. posterunkowego P. P.
- 458) Wiczowskiego Józefa, b. posterunkowego P. P.
- 459) Ryczowskiego Juljana, b. posterunkowego P. P.

- 460) Chojnackiego Jana, b. przodownika P. P.
- 461) Klabuhna Konstantego, b. posterunkowego P. P.
- 462) Daniszewskiego Władysława, b. posterunkowego P. P.
- 463) Tiedtke Maksymiljana, b. posterunkowego P. P.
- 464) Werheckiego Jana, b. posterunkowego P. P.
- 465) Cichewicza Antoniego, b. st. posterunkowego P. P.
- 466) Zagackiego Aleksandra, b. posterunkowego P. P.
- 467) Brnesta Cezara, b. posterunkowego P. P.
- 468) Potylickiego Antoniego, b. posterunkowego P. P.
- 469) Chmielowskiego Stanisława, b. posterunkowego P. P.
- 470) Kołodziejczyka Józefa, b. posterunkowego P. P.
- 471) Zielińskiego Michała, b. posterunkowego P. P.
- 472) Korzewy Andrzeja, b. posterunkowego P. P.
- 473) Gaskieńskiego Czesława, b. posterunkowego P. P.
- 474) Wojdo Jana, b. posterunkowego P. P.
- 475) Zielińskiego Franciszka, b. posterunkowego P. P.
- 476) Glaszeina Józefa, b. posterunkowego P. P.
- 477) Szlakowskiego Józefa, b. posterunkowego P. P.
- 478) Lecha Edwarda, b. st. posterunkowego P. P.
- 479) Barczaka Waclawa, b. posterunkowego P. P.
- 480) Moltera Teodora, b. posterunkowego P. P.
- 481) Sokóła Franciszka, b. posterunkowego P. P.
- 482) Kucharczyka Jana, b. posterunkowego P. P.
- 483) Chałasa Józefa, b. posterunkowego P. P.
- 484) Jankowskiego Waclawa, b. posterunkowego P. P.
- 485) Pękalskiego Waclawa, b. posterunkowego P. P.
- 486) Korczewskiego Leonarda, b. posterunkowego P. P.
- 487) Bernarskiego Józefa, b. st. posterunkowego P. P.
- 488) Radkowskiego Romana, b. posterunkowego P. P.
- 489) Pękowskiego Andrzeja, b. posterunkowego P. P.
- 490) Sukacza Aleksandra, b. posterunkowego P. P.
- 491) Stefańskiego Romana, b. posterunkowego P. P.
- 492) Uzarowskiego Józefa, b. posterunkowego P. P.
- 493) Rezlera Alojzego, b. posterunkowego P. P.
- 494) Strzeleka Waclawa, b. posterunkowego P. P.
- 495) Pajezdka Jakóba, b. posterunkowego P. P.
- 496) Zylko Józefa, b. posterunkowego P. P.
- 497) Stachurskiego Jana, b. posterunkowego P. P.
- 498) Grabowieckiego Kajetana, b. posterunkowego P. P.
- 499) Kozłowskiego Stanisława, b. st. przodownika P. P.
- 500) Kabatnika Stanisława, b. przodownika P. P.
- 501) Gajdy Bolesława, b. posterunkowego P. P.
- 502) Grotuza Adama, b. posterunkowego P. P.
- 503) Cierniałowskiego Edwarda, b. przodownika P. P.
- 504) Macińskiego Ignacego, b. posterunkowego P. P.
- 505) Kosowskiego Stefana, b. posterunkowego P. P.
- 506) Wyszynskiego Bolesława, b. posterunkowego P. P.
- 507) Cimochowicza Waclawa, b. posterunkowego P. P.
- 508) Borowego Walentego, b. posterunkowego P. P.
- 509) Lewińskiego Adolfa, b. posterunkowego P. P.
- 510) Jurkowskiego Kazimierza, b. posterunkowego P. P.
- 511) Nowodworskiego Jana, b. posterunkowego P. P.
- 512) Mareka Władysława, b. posterunkowego P. P.
- 513) Wiśniewskiego Adama, b. posterunkowego P. P.
- 514) Wiejaka Antoniego, b. posterunkowego P. P.

- 515) Dąbrowskiego Szczepana, b. posterunkowego P. P.
- 516) Soporskiego Bronisława, b. posterunkowego P. P.
- 517) Zmijewskiego Andrzeja, b. posterunkowego P. P.
- 518) Kornackiego Teofila, b. posterunkowego st. śl. P. P.
- 519) Tobjańskiego Józefa, b. posterunkowego st. śl. P. P.
- 520) Chmielewskiego Stanisława, b. posterunkowego P. P.
- 521) Gajewskiego Feliksa, b. posterunkowego P. P.
- 522) Grafczaka Stanisława, b. posterunkowego P. P.
- 523) Walickiego Kazimierza, b. st. posterunkowego P. P.
- 524) Łukaszewicza Wincentego, b. posterunkowego P. P.
- 525) Rudnickiego Czesława, b. przodownika P. P.
- 526) Koziełło Jakóba, b. przodownika P. P.
- 527) Trunca Witolda, b. posterunkowego P. P.
- 528) Młotkowskiego Henryka, b. posterunkowego P. P.
- 529) Zukowicza Anatola, b. posterunkowego P. P.
- 530) Podgórskiego Włodzimierza, b. przodownika st. śl. P. P.
- 531) Staniszewskiego Henryka, b. posterunkowego P. P.
- 532) Adamczewskiego Stanisława, b. posterunkowego P. P.
- 533) Lewińskiego Edwarda, b. posterunkowego P. P.
- 534) Olechnowicza Stanisława, b. posterunkowego P. P.
- 535) Szuskiewicza Józefa, b. posterunkowego P. P.
- 536) Bajera Władysława, b. posterunkowego P. P.
- 537) Bejna Franciszka, b. posterunkowego P. P.
- 538) Nowaka Pawła, b. przodownika P. P.
- 539) Kozakiewicza Aleksandra, b. posterunkowego P. P.
- 540) Romanowskiego Jana, b. posterunkowego P. P.
- 541) Terki Antoniego, b. posterunkowego P. P.
- 542) Andruszkiewicza Michała, b. posterunkowego P. P.
- 543) Bazylewicza Antoniego, b. posterunkowego P. P.
- 544) Milewskiego Jana Feliksa, b. posterunkowego P. P.
- 545) Czajkowskiego Jana, b. posterunkowego P. P.
- 546) Brzozowskiego Stefana, b. posterunkowego P. P.
- 547) Dołmonta Mamerta, b. posterunkowego P. P.
- 548) Maleja Piotra, b. posterunkowego P. P.
- 549) Dobrogoszcza Bronisława, b. posterunkowego P. P.
- 550) Brzozowskiego Alojzego, b. posterunkowego P. P.
- 551) Krukowskiego Stanisława, b. posterunkowego P. P.
- 552) Ziółkowskiego Stanisława, b. posterunkowego P. P.
- 553) Kubasiewicza Jana, b. st. posterunkowego P. P.
- 554) Klukowicza Stanisława, b. posterunkowego P. P.
- 555) Boguszewicza Stanisława, b. posterunkowego P. P.
- 556) Jakubielewicza Wiktora, b. posterunkowego P. P.
- 557) Komarkiewicza Józefa, b. posterunkowego P. P.
- 558) Kwiatkowskiego Ignacego, b. st. przodownika P. P.
- 559) Michalskiego Józefa, b. posterunkowego P. P.
- 560) Zdybielskiego Juljana, b. posterunkowego P. P.
- 561) Józwiaka Józefa, b. posterunkowego P. P.
- 562) Szpakowskiego Jana, b. posterunkowego P. P.
- 563) Wysockiego Wacława, b. posterunkowego P. P.
- 564) Szymańskiego Jana, b. przodownika P. P.
- 565) Wilkina Józefa, b. gońca P. P.
- 566) Szabelskiego Stefana, b. posterunkowego P. P.
- 567) Karpusa Rocha, b. posterunkowego P. P.
- 568) Witkowskiego Stanisława, b. posterunkowego P. P.
- 569) Rozbickiego Aleksandra, b. posterunkowego P. P.

- 570) Zielińskiego Witolda, b. posterunkowego P. P.
- 571) Regini Wiktora, b. posterunkowego P. P.
- 572) Giejbo Bolesława, b. posterunkowego P. P.
- 573) Stojowskiego Stanisława, b. posterunkowego P. P.
- 574) Adamiaka Walerjana, b. posterunkowego P. P.
- 575) Lewińskiego Antoniego, b. posterunkowego P. P.
- 576) Krygiera Ignacego, b. posterunkowego P. P.
- 577) Michalskiego Jana, b. posterunkowego P. P.
- 578) Koladko Michała, b. posterunkowego P. P.
- 579) Baranowskiego Jana, b. posterunkowego P. P.
- 580) Treskowa Jerzego, b. posterunkowego P. P.
- 581) Łabuczka Piotra, b. posterunkowego P. P.
- 582) Wardala Piotra, b. posterunkowego P. P.
- 583) Nowackiego Józefa, b. posterunkowego P. P.
- 584) Okuniewiczza Henryka, b. posterunkowego P. P.
- 585) Szumskiego Ludwika, b. posterunkowego P. P.
- 586) Mucko Stanisława, b. posterunkowego P. P.
- 587) Gundelacha Maksymiljana, b. posterunkowego P. P.
- 588) Strzelca Władysława, b. posterunkowego P. P.
- 589) Dziaugisa Kazimierza, b. posterunkowego P. P.
- 590) Kiberta Bolesława, b. przodownika P. P.
- 591) Jankowskiego Eustachego, b. posterunkowego P. P.
- 592) Masłowskiego Konstantego, b. posterunkowego P. P.
- 593) Aprelewa Mieczysława, b. posterunkowego P. P.
- 594) Ciecieszńskiego Henryka, b. posterunkowego P. P.
- 595) Budygo Stanisława, b. posterunkowego P. P.
- 596) Janeckiego Marjana, b. przodownika P. P.
- 597) Łotockiego Józefa, b. posterunkowego P. P.
- 598) Osipowicza Wojciecha, b. posterunkowego P. P.
- 599) Pawiaka Jana, b. posterunkowego P. P.
- 600) Jabłońskiego Kazimierza, b. posterunkowego st. śl. P. P.
- 601) Mozejko Antoniego, b. posterunkowego st. śl. P. P.
- 602) Wileńskiego Józefa, b. posterunkowego P. P.
- 603) Ostrowskiego Józefa, b. posterunkowego P. P.
- 604) Bejnarowicza Józefa, b. przodownika P. P.
- 605) Kaczora Grzegorza, b. posterunkowego P. P.
- 606) Potockiego Stanisława, b. posterunkowego P. P.
- 607) Podgórskiego Marjana, b. posterunkowego P. P.
- 608) Wesołowskiego Franciszka, b. posterunkowego P. P.
- 609) Polesiaka Adama, b. posterunkowego P. P.
- 610) Malinowskiego Józefa, b. posterunkowego P. P.
- 611) Ozarowskiego Rafała, b. posterunkowego P. P.
- 612) Dziubińskiego Szczepana, b. posterunkowego P. P.
- 613) Leszcza Józefa, b. posterunkowego P. P.
- 614) Adamczewskiego Ludwika, b. posterunkowego P. P.
- 615) Falkowskiego Józefa, b. st. posterunkowego P. P.
- 616) Steckiego Izydora, b. posterunkowego P. P.
- 617) Jurewiczka Wacława, b. posterunkowego P. P.
- 618) Wiehy Władysława, b. posterunkowego P. P.
- 619) Mrozika Jana, b. posterunkowego P. P.
- 620) Ignaczewskiego Karola, b. st. szeregowca 32 p. p.
- 621) Suchanowskiego Józefa, młodszego urzędnika I Urzędu Skarbowego Podatków i Opłat Skarbowych w Warszawie.
- 622) Sochowskiego Józefa, pracownika kontraktowego Urzędu Skarbowego Podatków i Opłat Skarbowych w Prużanie.

- 623) Dangla Feliksa, kontraktowego kontrolera podatkowego w Urzędzie Skarbowym Podatków i Opłat Skarbowych w Wejherowie.
- 624) Sobieskiego Andrzeja, pracownika kontraktowego I Urzędu Skarbowego Podatków i Opłat Skarbowych w Warszawie.
- 625) Turskiego Jana, woźnego Pomorskiej Izby Skarbowej.
- 626) Bucko Piotra, b. leśniczego leśnictwa, Głęboki-Bród, Nadleśnictwa Kostopolskiego.
- 627) Krzywka Władysława, b. ucznia państwowej szkoły dla leśniczych w Bolechowie.
- 628) Jaczewskiego Stanisława, b. leśniczego leśnictwa Dubicze.
- 629) Rojkiewicza Jerzego Mieczysława, kontraktowego sekretarza powiatowego Urzędu Ziemskiego w Łęczycy.
- 630) Lewińskiego Lucjana Marjana, b. urzędnika Ministerstwa Kolei.

W razie zaś, gdyby który z powyższych został już przyjęty, należy go bezzwłocznie zwolnić ze służby.

№ T. 1494/24.

